# SEN15-023 ModernCrozyPlus
# ( Gold )

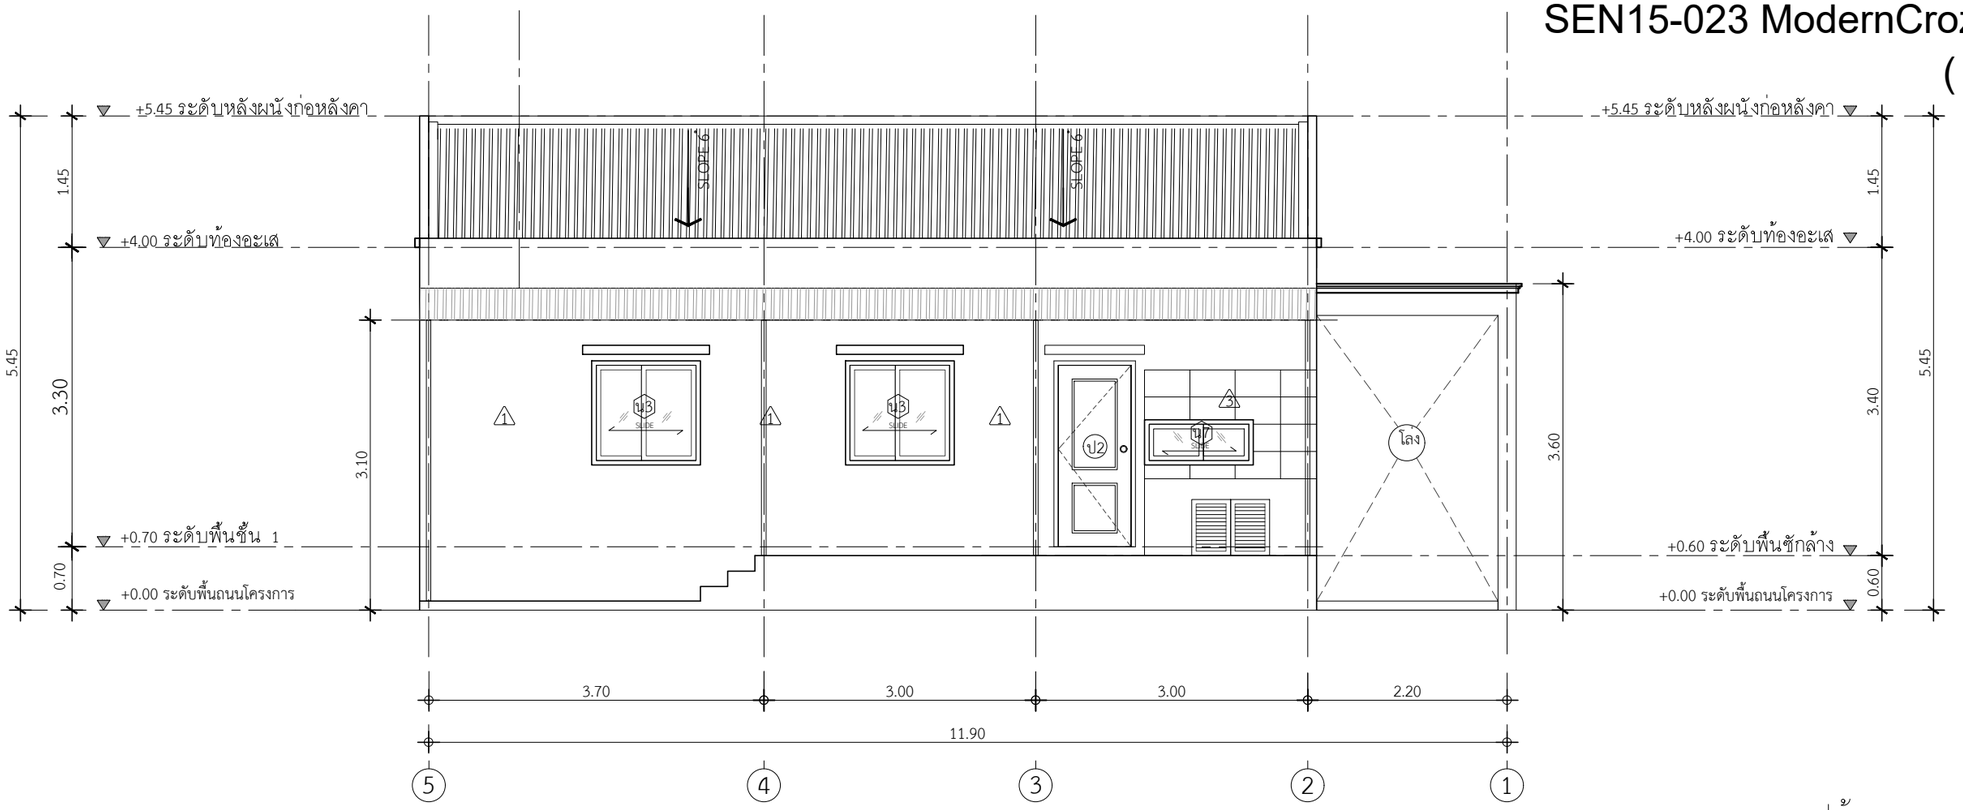


รูปด้าน 3

IN SCALE 1 : 75

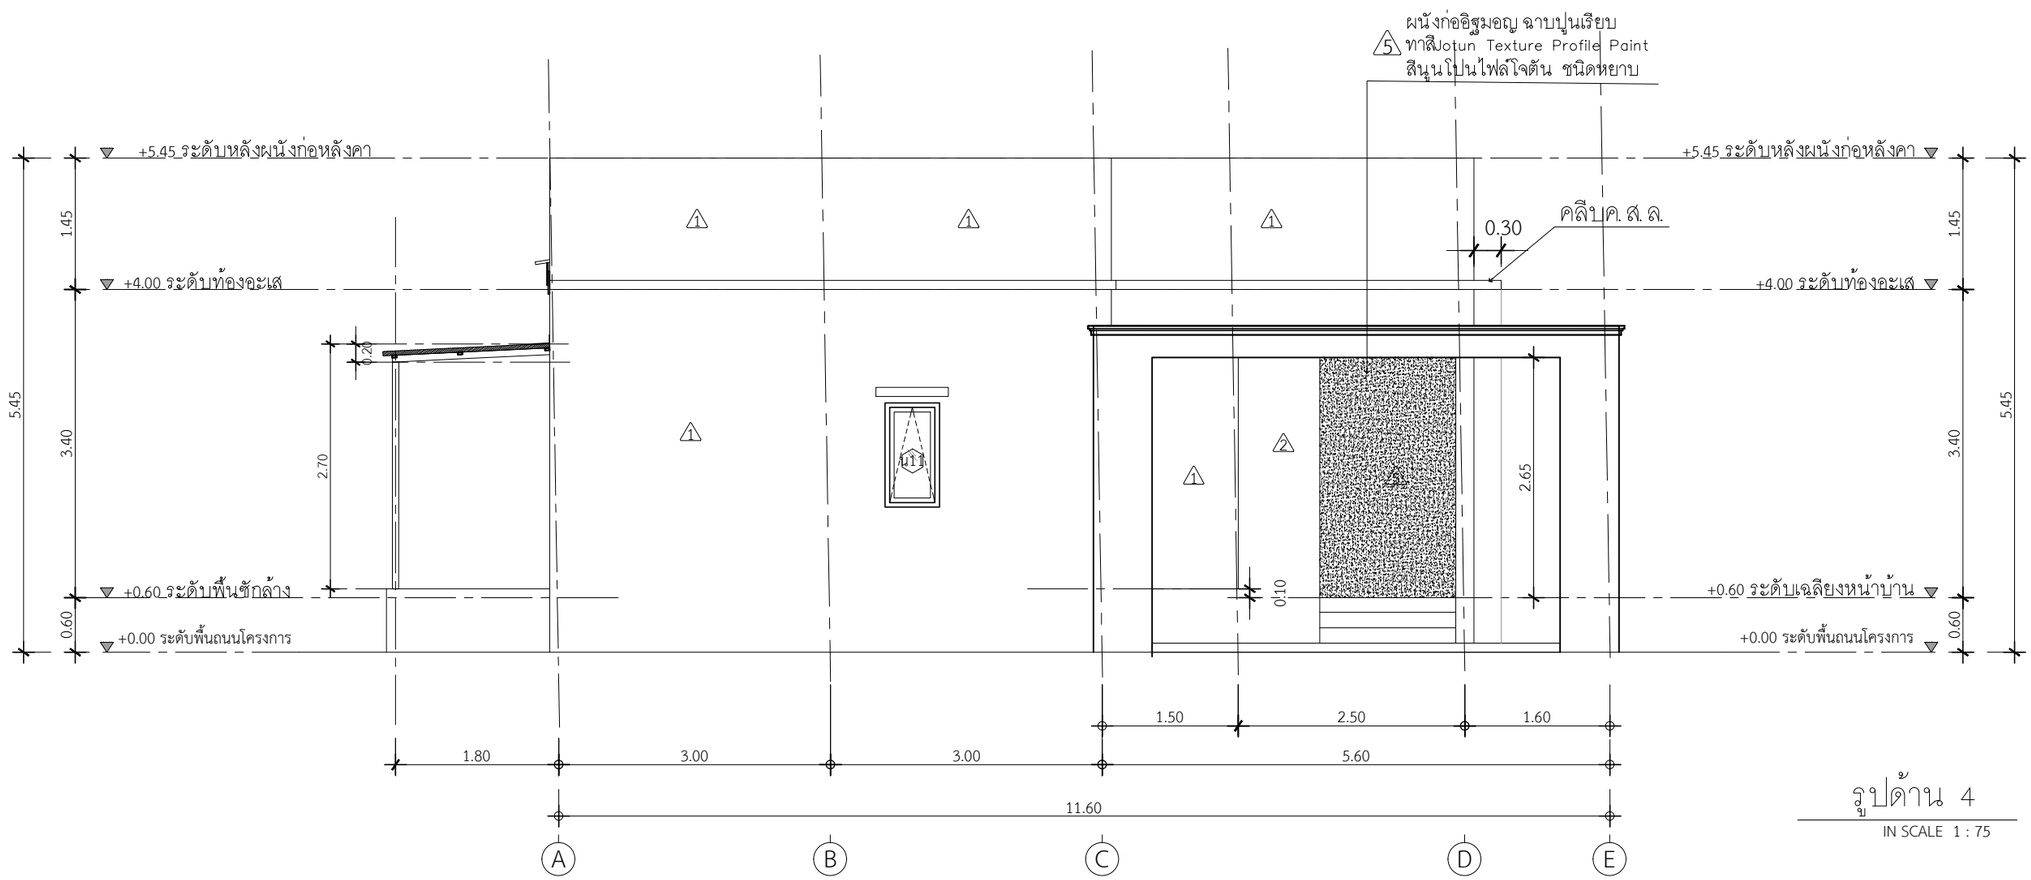


รูปด้าน 4

IN SCALE 1 : 75

QDHouse

PROJECT

DATE :

ARCHITECT

STRUCTURAL ENGINEER

SANITARY ENGINEER
-

MECHANICAL ENGINEER
-

LANDSCAPE PROJECT
-

REVISE

| No. | Detail | Date |
|---|---|---|
| | | |

KEY PLAN

DRAWING TITLE

รูปด้าน 3, 4

SCALE :

Drawing No: A-11

Sheet No : 11 00

DOCUMENT No :