SEN15-023 ModernCrozyPlus
(Gold)

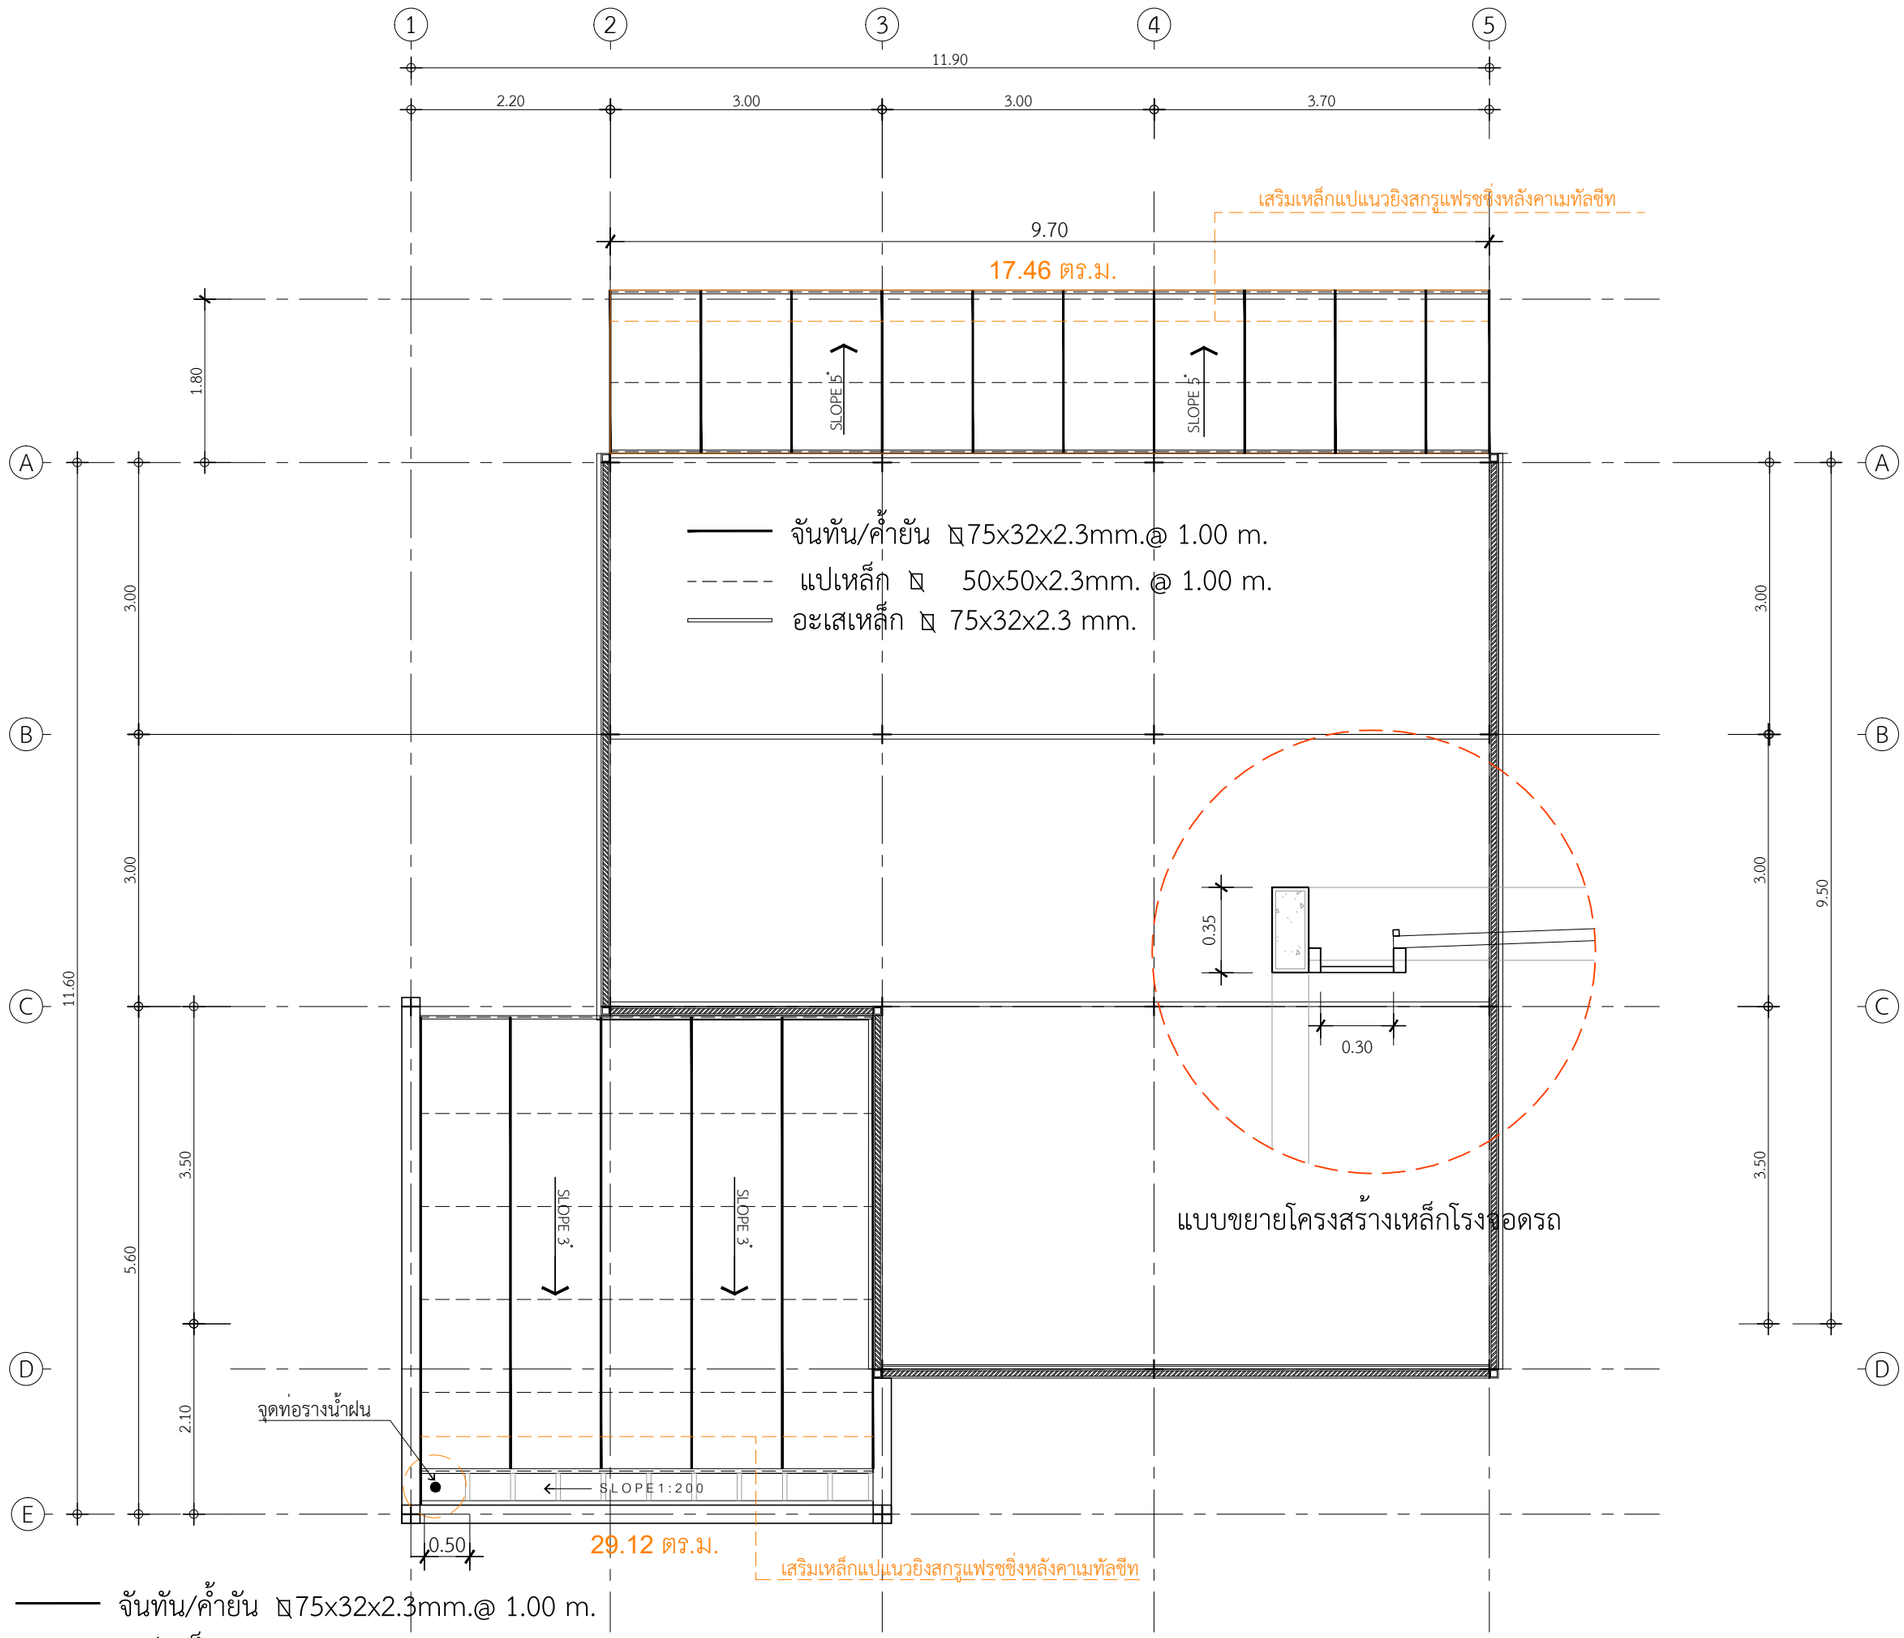

จันทัน/ค้ำยัน ⧅75x32x2.3mm.@ 1.00 m.
แปเหล็ก ⧅ 50x50x2.3mm. @ 1.00 m.
อะเสเหล็ก ⧅ 75x32x2.3 mm.

แปลนโครงสร้างหลังคา 2
IN SCALE 1 : 75

QDHouse

PROJECT

DATE :

ARCHITECT

STRUCTURAL ENGINEER

SANITARY ENGINEER
-

MECHANICAL ENGINEER
-

LANDSCAPE PROJECT
-

REVISE

No.	Detail	Date

KEY PLAN

DRAWING TITLE
แปลนโครงสร้างหลังคา 2

SCALE : 1: 75

Drawing No: S-03

Sheet No : 20 00

DOCUMENT No :