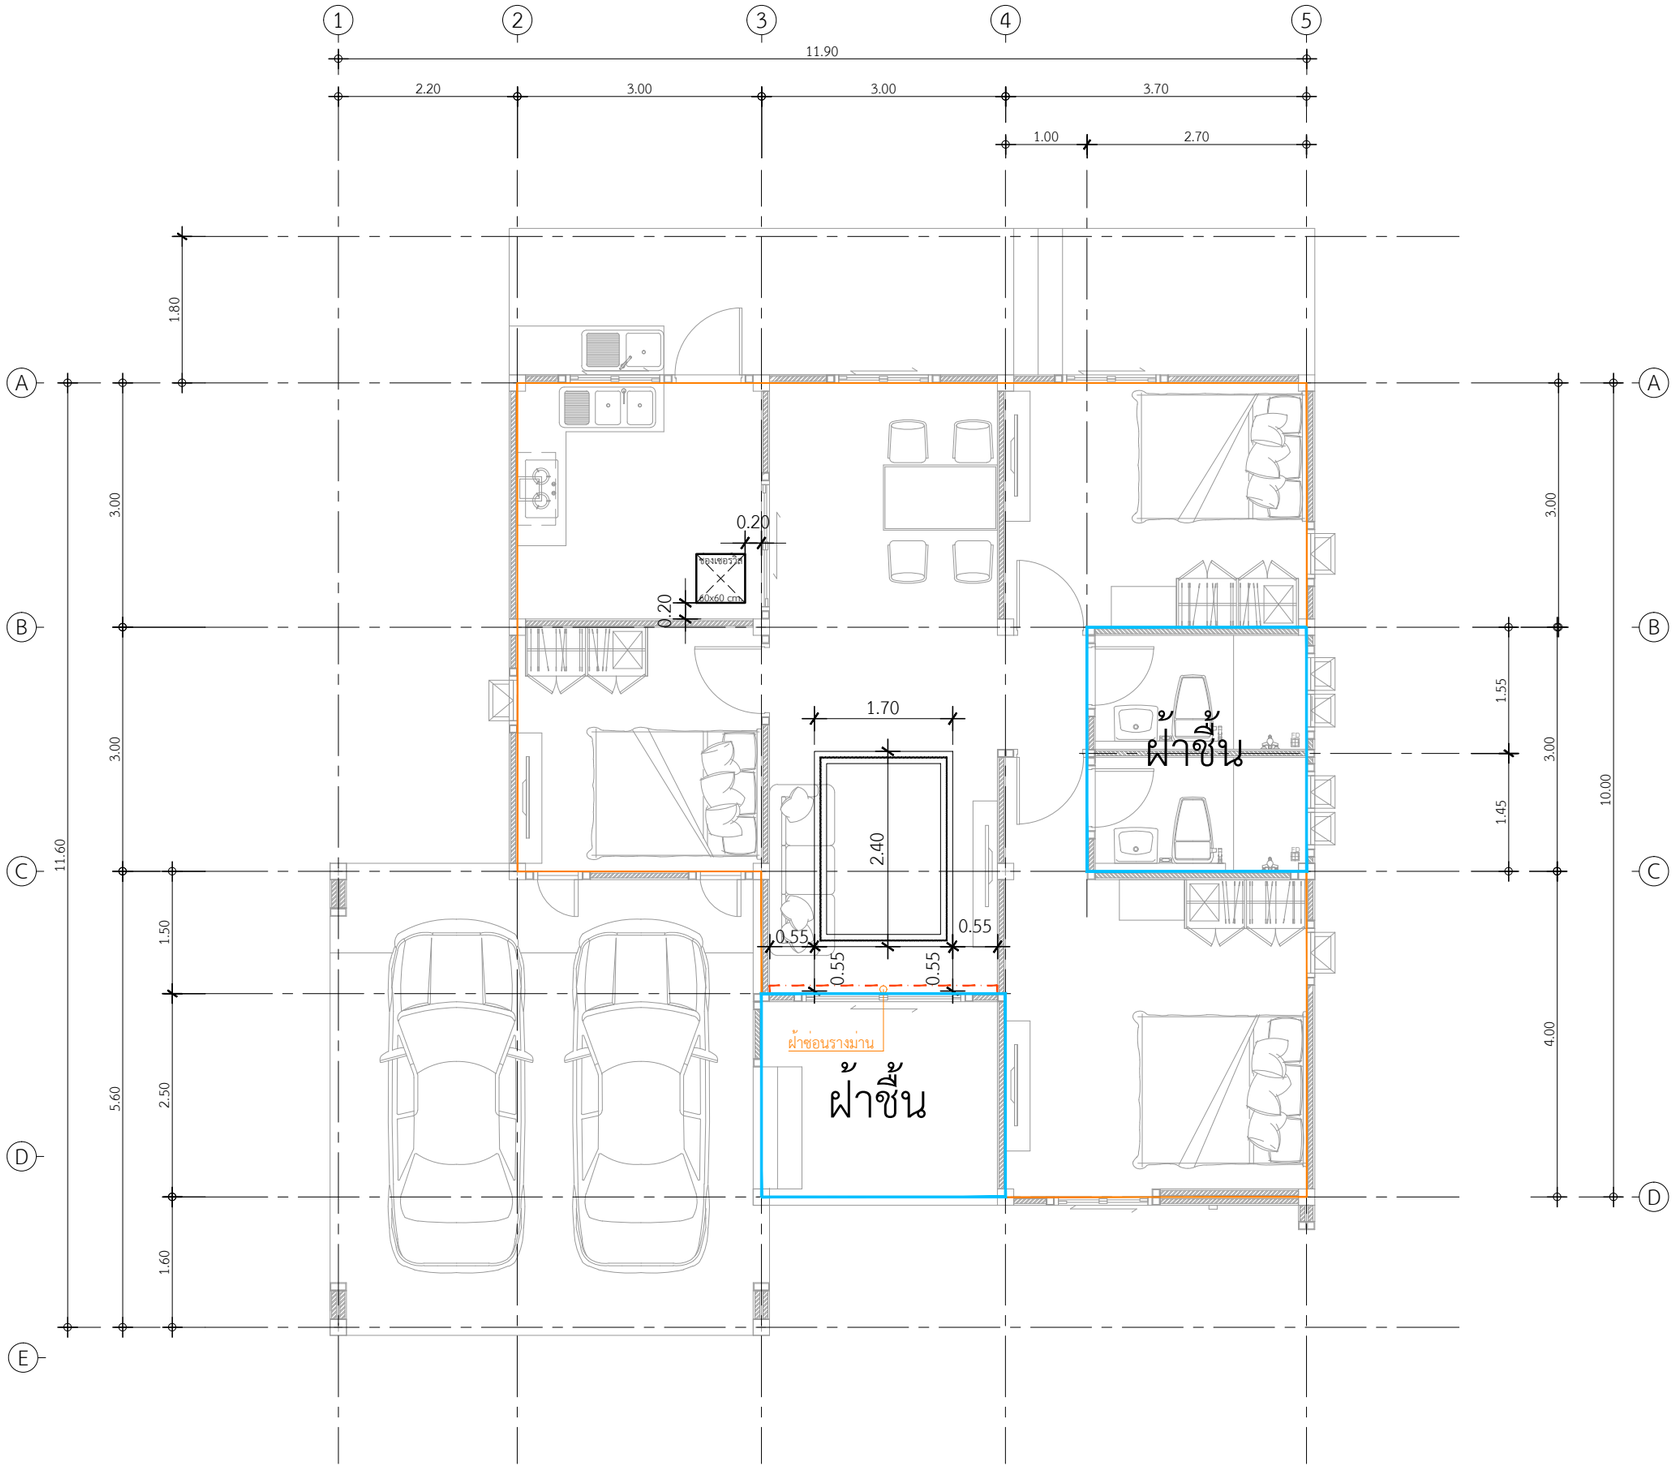

พื้นที่ฝ้าภายใน
- 69.40

พื้นที่ฝ้าชื้น
- 15.60 ตร.ม.

พื้นที่ฝ้าหลุมซ่อนไฟ
- 16.40 ตร.ม.

ฝ้าซ่อนรางม่าน
- 1 จุด

แปลนพื้นที่ฝ้าภายใน

IN SCALE 1 : 75

QDHouse

PROJECT

DATE :

ARCHITECT

STRUCTURAL ENGINEER

SANITARY ENGINEER
-

MECHANICAL ENGINEER
-

LANDSCAPE PROJECT
-

REVISE

No.	Detail	Date

KEY PLAN

DRAWING TITLE

SCALE :

Drawing No:

Sheet No : 00

DOCUMENT No :