SEN15-023 ModernCrozyPlus
(Gold)

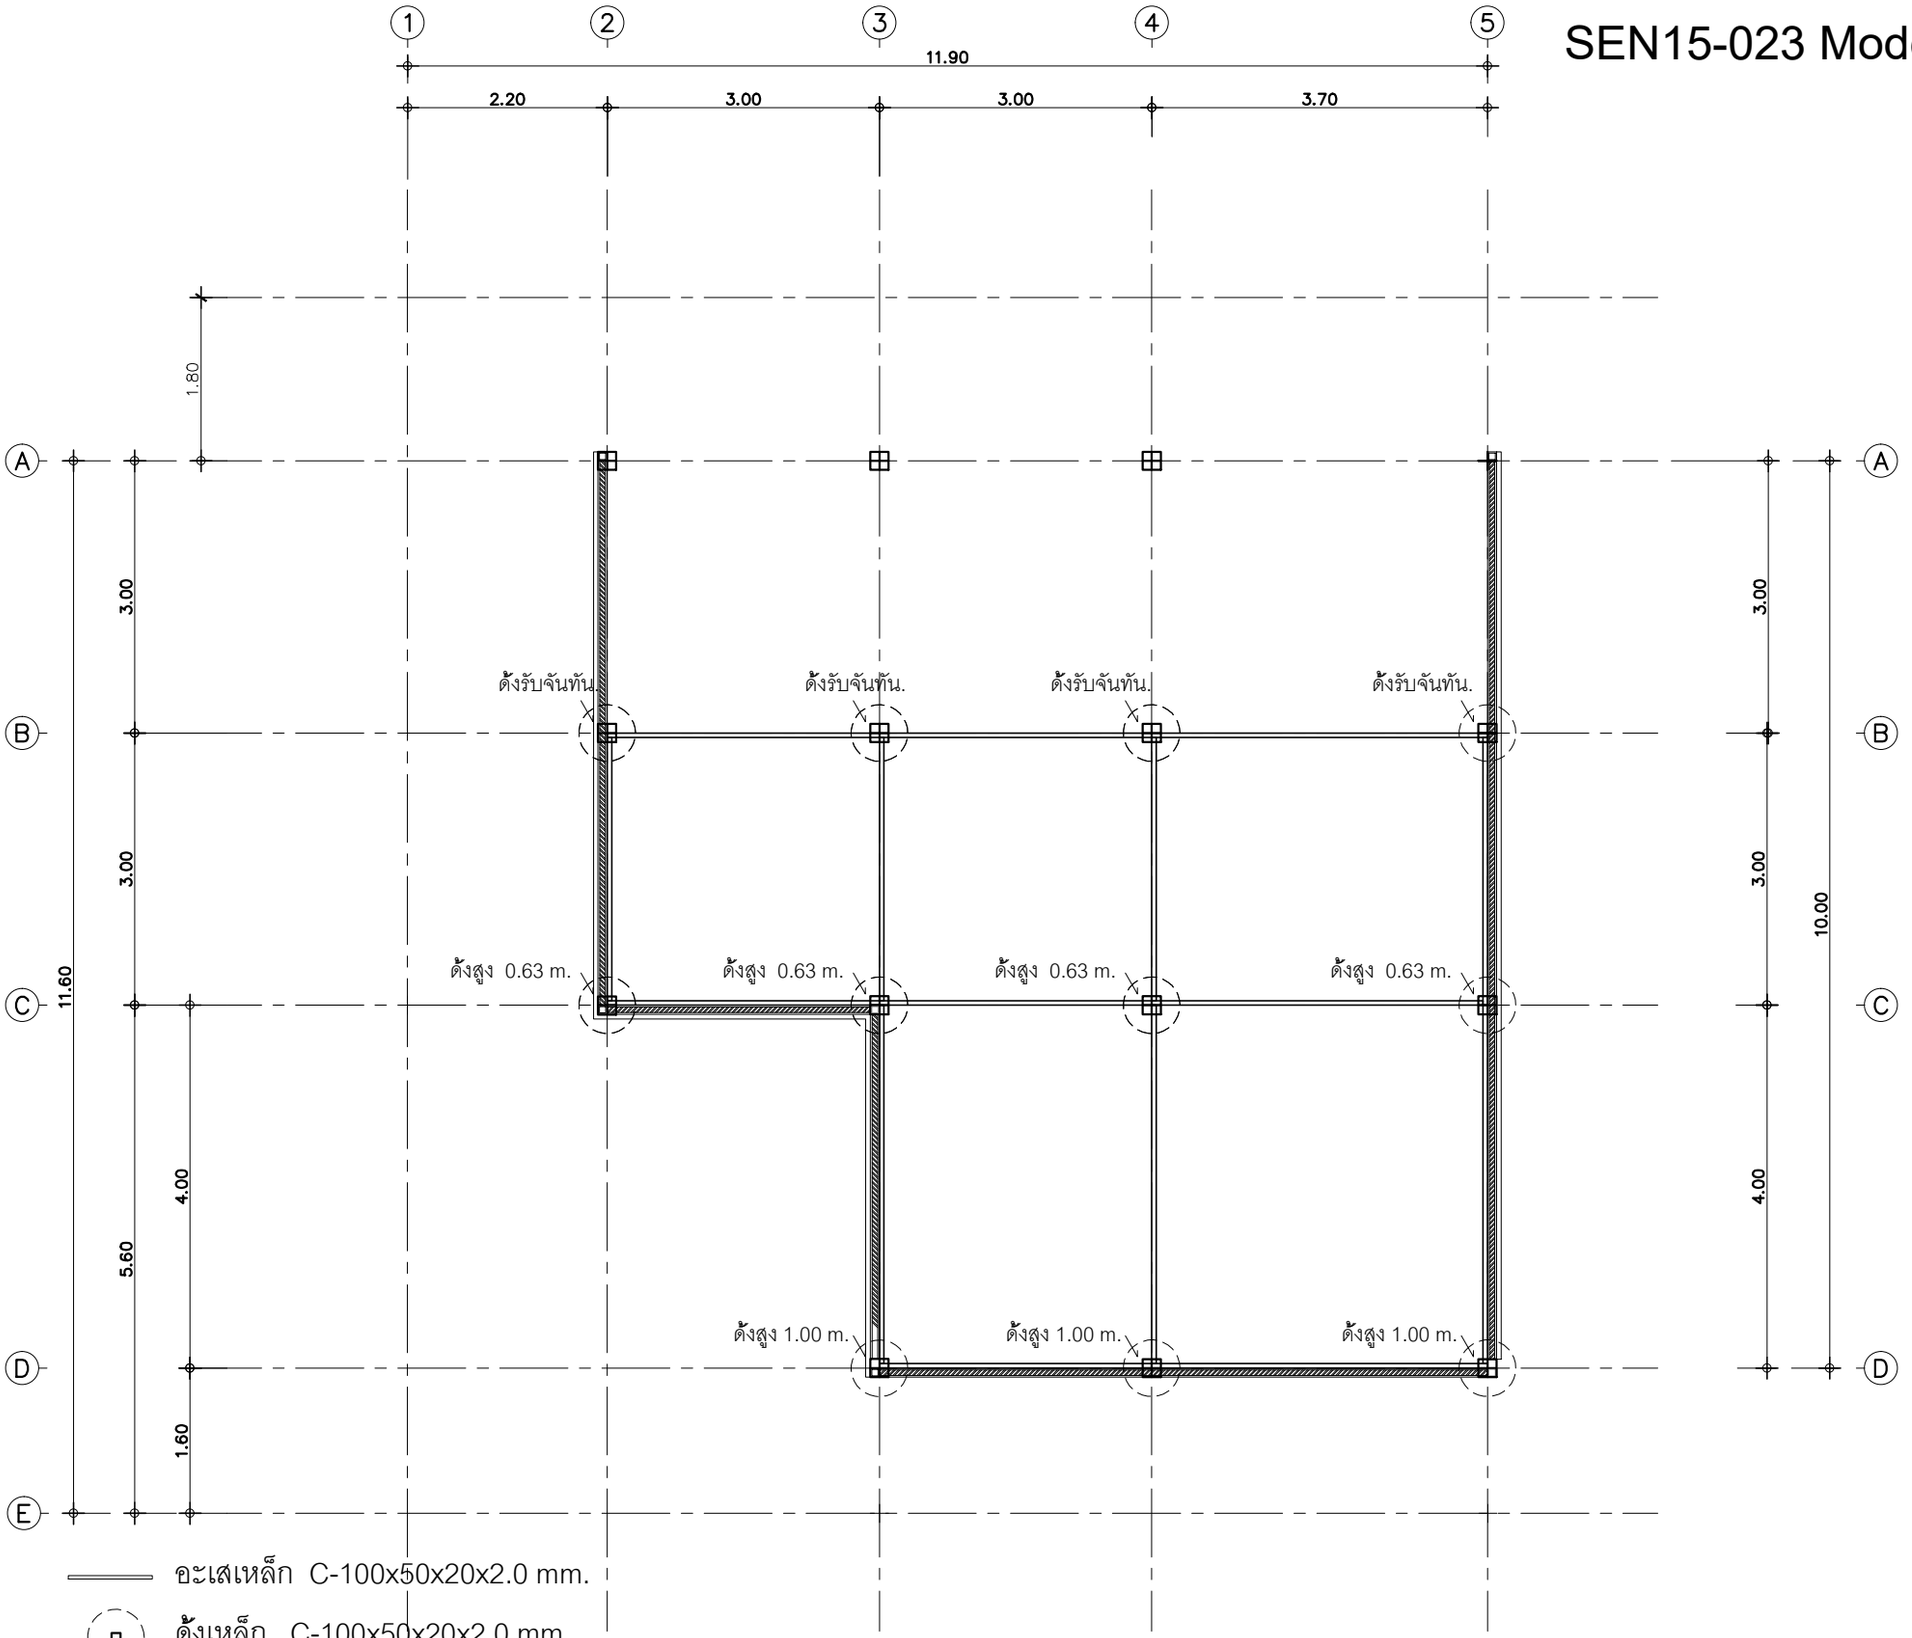

อะเสเหล็ก C-100x50x20x2.0 mm.

ดั้งเหล็ก C-100x50x20x2.0 mm.

*** หมายเหตุ ดั้งสูง 1.00 ม (วัดขึ้นจากระดับท้องอะเส)

แปลนโครงสร้างหลังคา 1

IN SCALE 1 : 75

QDHouse

PROJECT

DATE :

ARCHITECT

STRUCTURAL ENGINEER

SANITARY ENGINEER
-

MECHANICAL ENGINEER
-

LANDSCAPE PROJECT
-

REVISE

No.	Detail	Date

KEY PLAN

DRAWING TITLE
แปลนโครงสร้างหลังคา 1

SCALE : 1: 75

Drawing No:

Sheet No : S-03 20 00

DOCUMENT No :