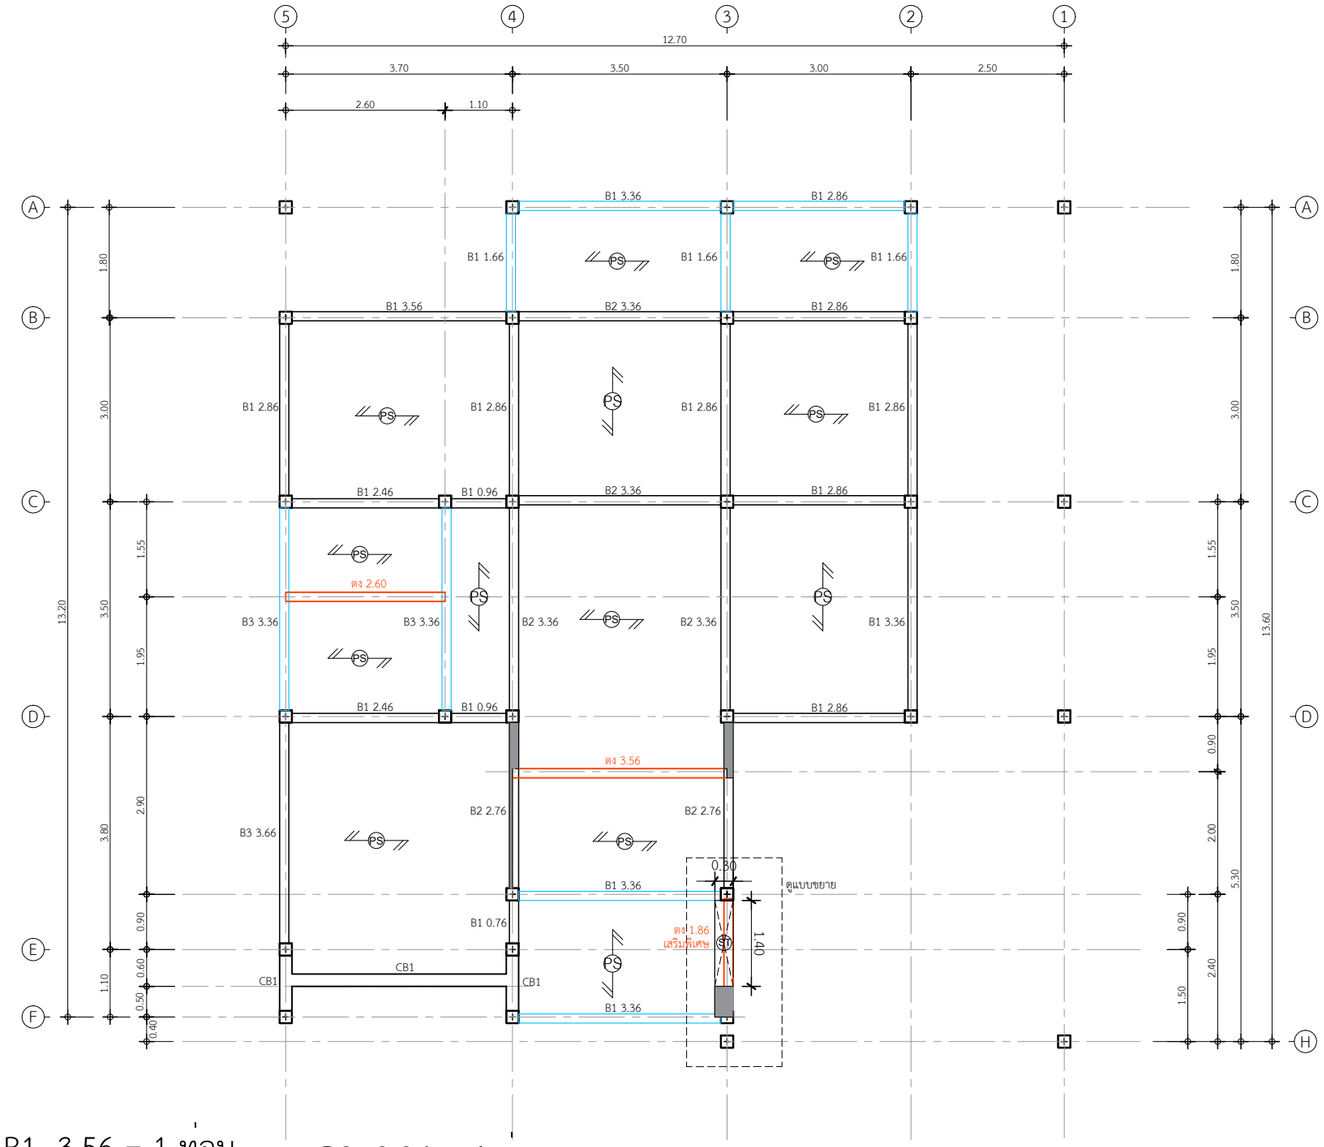

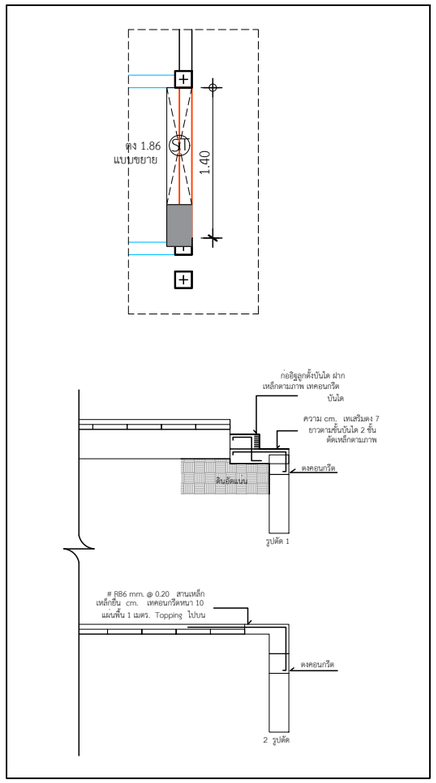

B1 3.56 = 1 ท่อน
B1 2.86 = 8 ท่อน
B1 2.46 = 2 ท่อน
B1 3.36 = 4 ท่อน
B1 1.66 = 3 ท่อน
B1 0.96 = 2 ท่อน
B1 0.76 = 1 ท่อน

B2 3.36 = 4 ท่อน
B2 2.76 = 2 ท่อน

B3 3.36 = 2 ท่อน
B3 3.66 = 1 ท่อน

ตง 2.60 = 1 ท่อน
ตง 3.56 = 1 ท่อน
ตงเสริมพิเศษ 1.86 = 1 ท่อน

แปลนคานชั้นล่าง

IN SCALE 1 : 100

DBuild ดีบิลด์

PROJECT

DATE :

ARCHITECT

STRUCTURAL ENGINEER

SANITARY ENGINEER
-

MECHANICAL ENGINEER
-

LANDSCAPE PROJECT
-

REVISE

No.	Detail	Date

KEY PLAN

DRAWING TITLE

SCALE : 1: 100

Drawing No:

Sheet No : 32

DOCUMENT No :