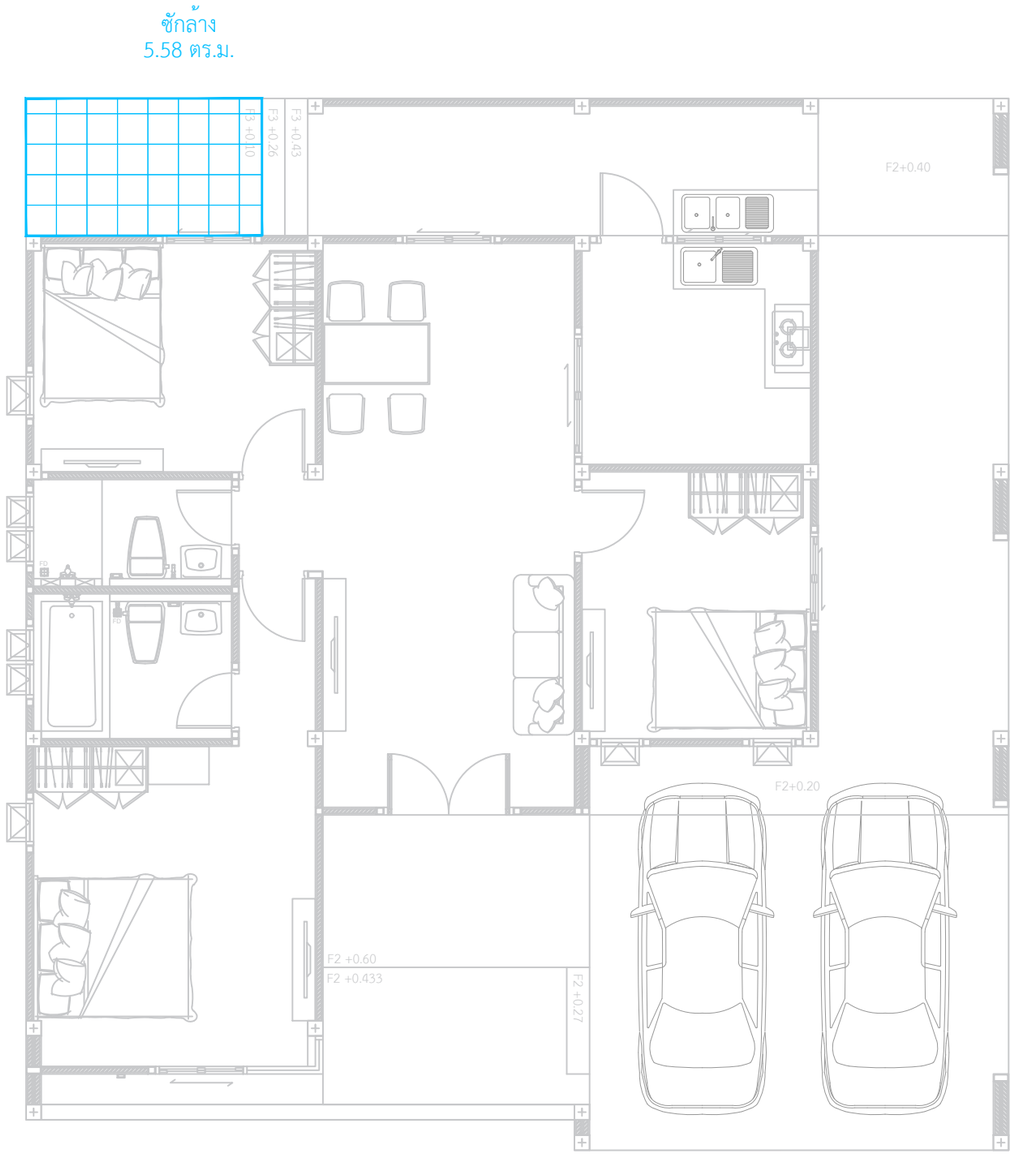

กระเบื้องพื้นซักล้าง
กระเบื้อง ดูราเกรส 16 x 16 ไพตั้น เกรย์ (A)
ปูกระเบื้อง 1:1

แบบขยายกระเบื้อพื้นซักล้าง

IN SCALE 1 : 75

DBuild ดีบิลด์

PROJECT

DATE :

ARCHITECT

STRUCTURAL ENGINEER

SANITARY ENGINEER
-

MECHANICAL ENGINEER
-

LANDSCAPE PROJECT
-

REVISE

No.	Detail	Date

KEY PLAN

DRAWING TITLE

SCALE :

Drawing No:

Sheet No : 32

DOCUMENT No :