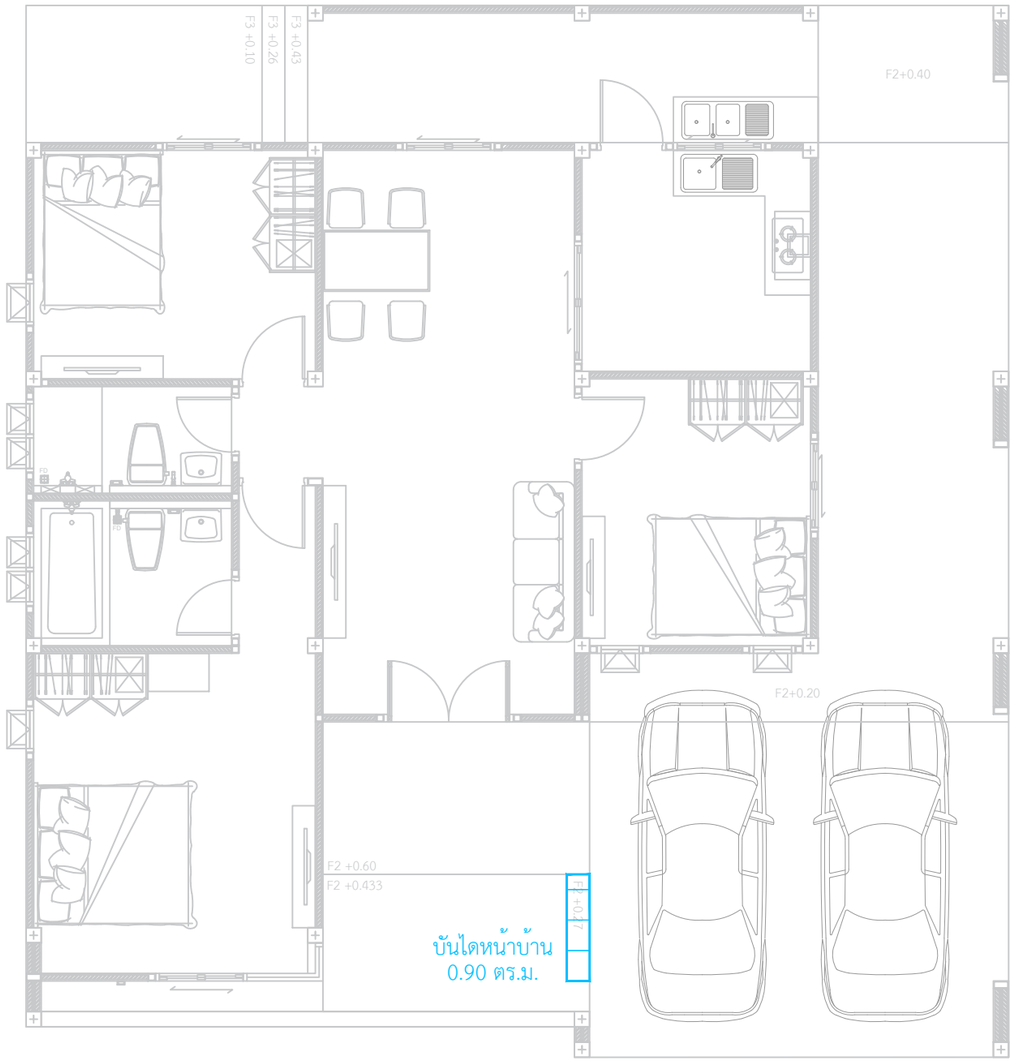

กระเบื้องพื้นบันไดหน้าบ้าน
กระเบื้อง ดูราเกรส 16 x 16 ไพตั้น เกรย์ (A)
**ปูกระเบื้อง 1:1**

แบบขยายกระเบื้องบันไดหน้าบ้าน
IN SCALE 1 : 75

DBuild ดีบิลด์

PROJECT

DATE :

ARCHITECT

STRUCTURAL ENGINEER

SANITARY ENGINEER
-

MECHANICAL ENGINEER
-

LANDSCAPE PROJECT
-

REVISE

| No. | Detail | Date |
|---|---|---|
| | | |

KEY PLAN

DRAWING TITLE

SCALE :

Drawing No:

Sheet No : 32

DOCUMENT No :