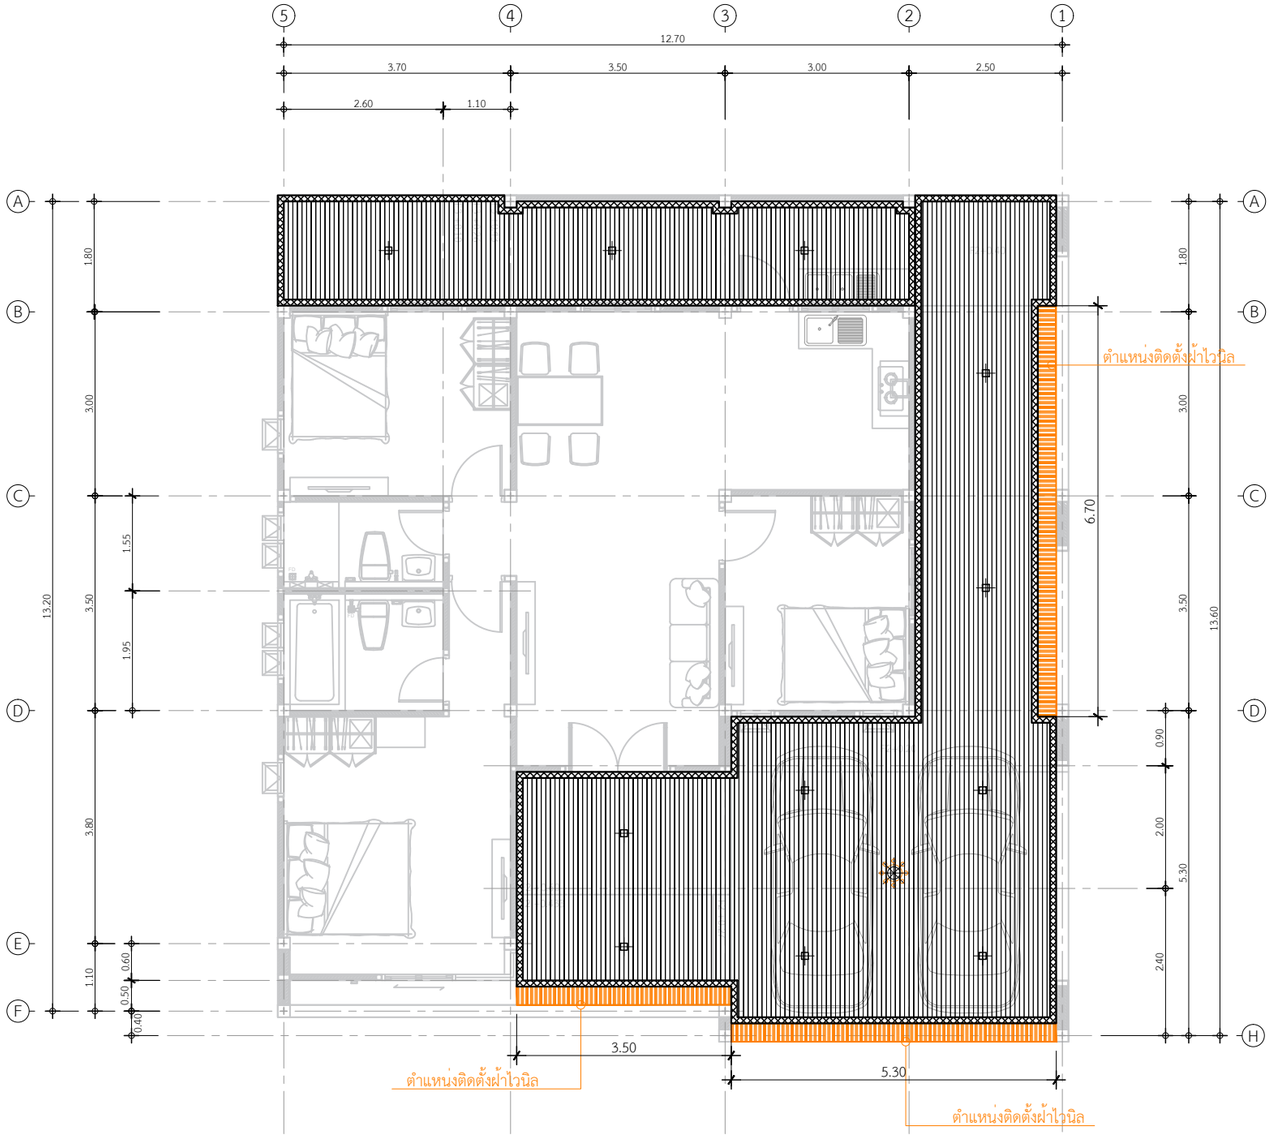

พื้นที่ไม้ฝ้าระแนง 74.26 ตร.ม.
ติดตั้งฝ้าไวนิล 15.50 เมตร

แปลนไม้ฝ้าระแนง

IN SCALE 1 : 100

DBuild ดีบิลด์

PROJECT

DATE :

ARCHITECT

STRUCTURAL ENGINEER

SANITARY ENGINEER
-

MECHANICAL ENGINEER
-

LANDSCAPE PROJECT
-

REVISE

No.	Detail	Date

KEY PLAN

DRAWING TITLE

SCALE : 1: 100

Drawing No:

Sheet No : 32

DOCUMENT No :