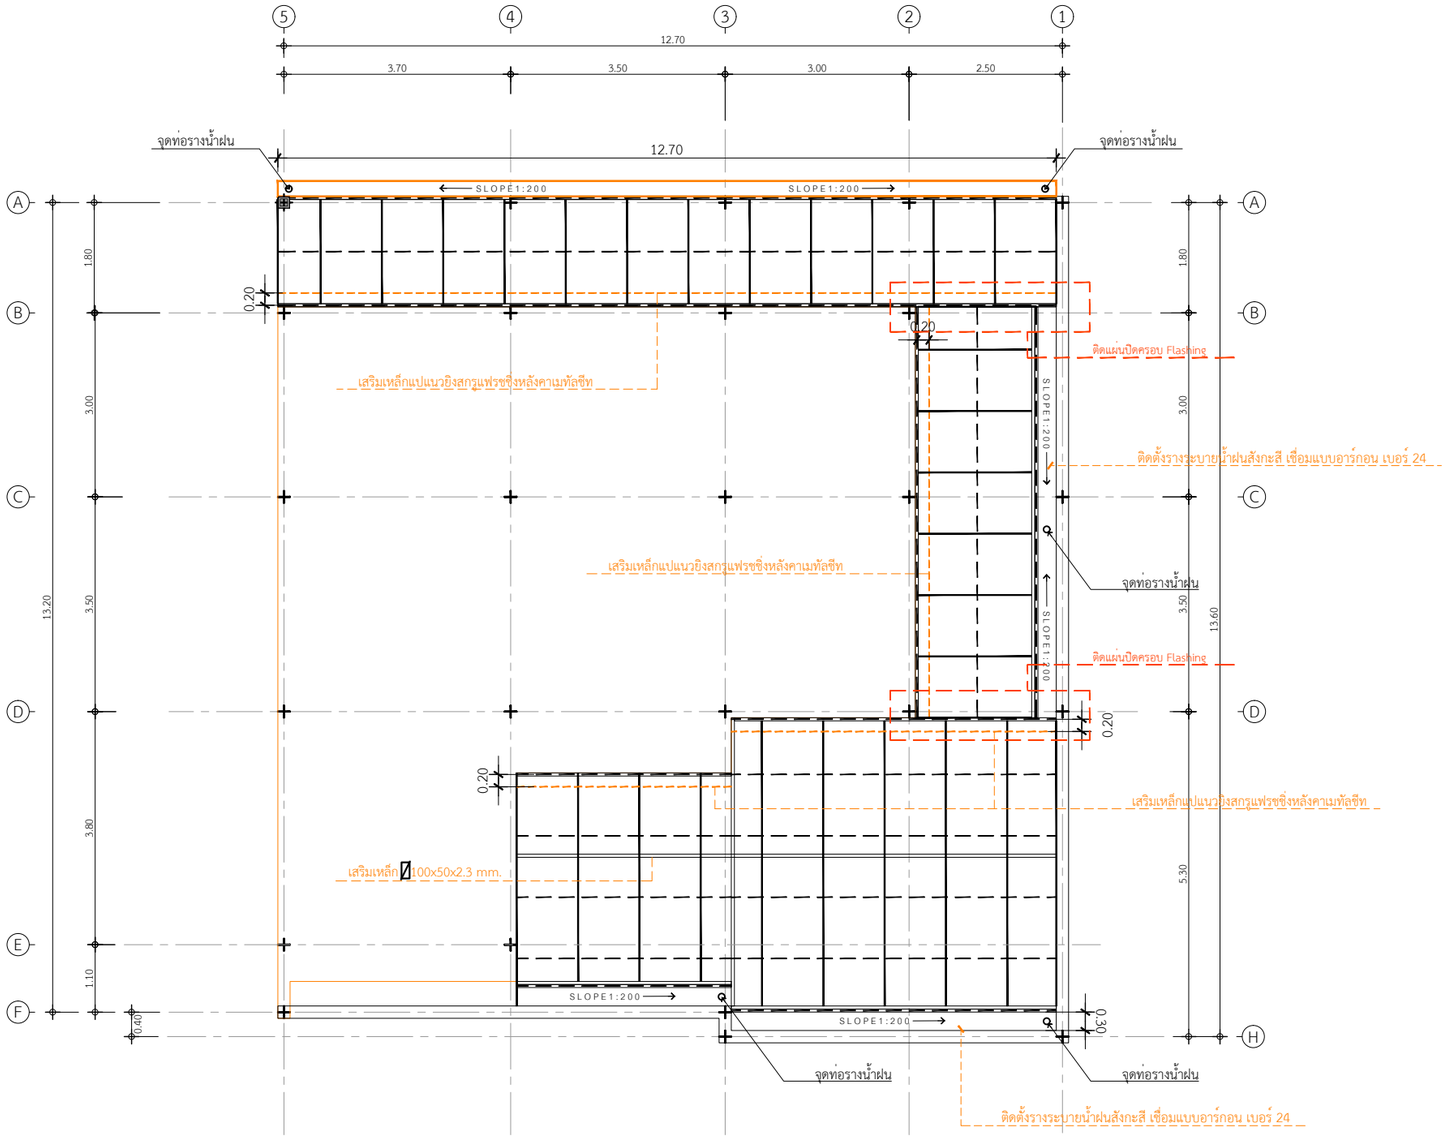

จันทันเหล็กกล่อง ▯ 75x50x2.3 mm. @ 1.00 m.

แปเหล็ก ▯ 25x25x2.3mm@ 1.00 m.

อะเสเหล็ก ▯ 100x50x2.3 mm.

เสาเหล็ก ▯ 75x75x2.3 mm.

แปลนโครงหลังคาเหล็ก

IN SCALE 1 : 75

หมายเหตุ : หลังคาระเบียงหน้าบ้าน,โรงจอดรถ,ทางเดินข้างบ้าน,ระเบียงหลังบ้านและซักล้างแผ่นเมทัลชีทสีดำ กรุPE

DBuild ดีบิลด์

PROJECT

DATE :

ARCHITECT

STRUCTURAL ENGINEER

SANITARY ENGINEER
-

MECHANICAL ENGINEER
-

LANDSCAPE PROJECT
-

REVISE

No.	Detail	Date

KEY PLAN

DRAWING TITLE

SCALE : 1: 100

Drawing No:

Sheet No : 32

DOCUMENT No :