รายละเอียดการเสริมเหล็กเสา

COLUMN NO. หมายเลขเสา	ตอม่อ BUNTING	พื้นชั้น 1 1st STORY PLAN
C1	0.20 / 0.20 4 DB12mm. ปl RB6 @0.15m.	0.20 / 0.20 4 DB12mm. ปl RB6 @0.15m.
C2	0.20 / 0.20 4 DB12mm. ปl RB6 @0.15m.	0.15 / 0.15 4 DB12mm. ปl RB6 @0.15m.

แบบขยายโครงสร้างเสา

IN SCALE 1 : 25

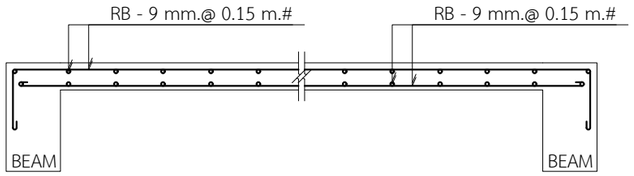

แบบขยายพื้น S

IN SCALE 1 : 25

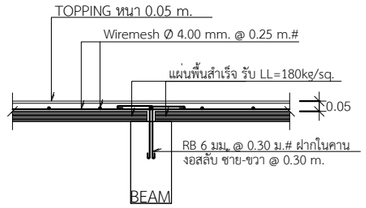

แบบขยายพื้น PS

IN SCALE 1 : 25

รายละเอียดการเสริมเหล็กคาน

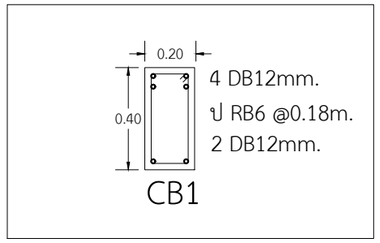

แบบขยายโครงสร้างคาน

IN SCALE 1 : 25

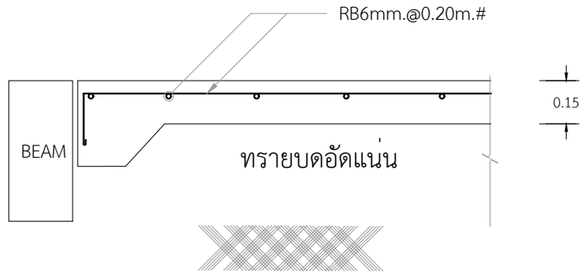

ทรายอัดแน่นชุ่มน้ำปูด้วยพลาสติกก่อนว่างเหล็กเสริม

แบบขยายพื้น GS

IN SCALE 1 : 25

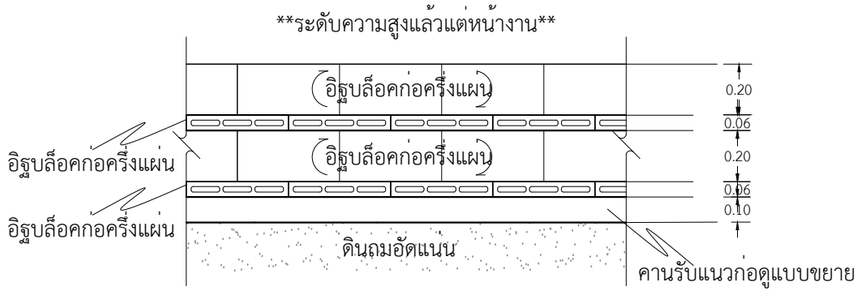

แบบขยายก่อใต้ท้องคาน

IN SCALE 1 : 25

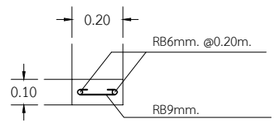

แบบขยายคานรับแนวก่อท้องคาน

IN SCALE 1 : 25

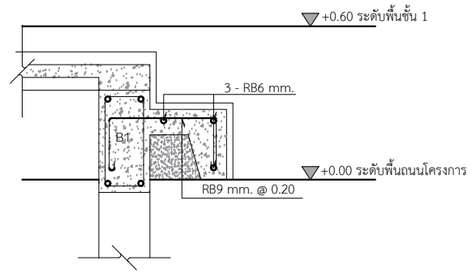

แบบขยายคานรับบันได

IN SCALE 1 : 25

DBuild ดีบิลด์

PROJECT
โครงการ บ้านเซนส์ เนเจอร์
บ้านพักอาศัย ค.ส.ล. 1 ชั้น
(แบบบ้าน Gold JaredPlus)

DATE :

ARCHITECT

STRUCTURAL ENGINEER

SANITARY ENGINEER
-

MECHANICAL ENGINEER
-

LANDSCAPE PROJECT
-

REVISE

No.	Detail	Date

OWNER

DRAWING TITLE
แบบขยายโครงสร้าเสา , พื้น

SCALE : 1: 25

Drawing No: S-06

Sheet No : 24 / 33

DOCUMENT No :