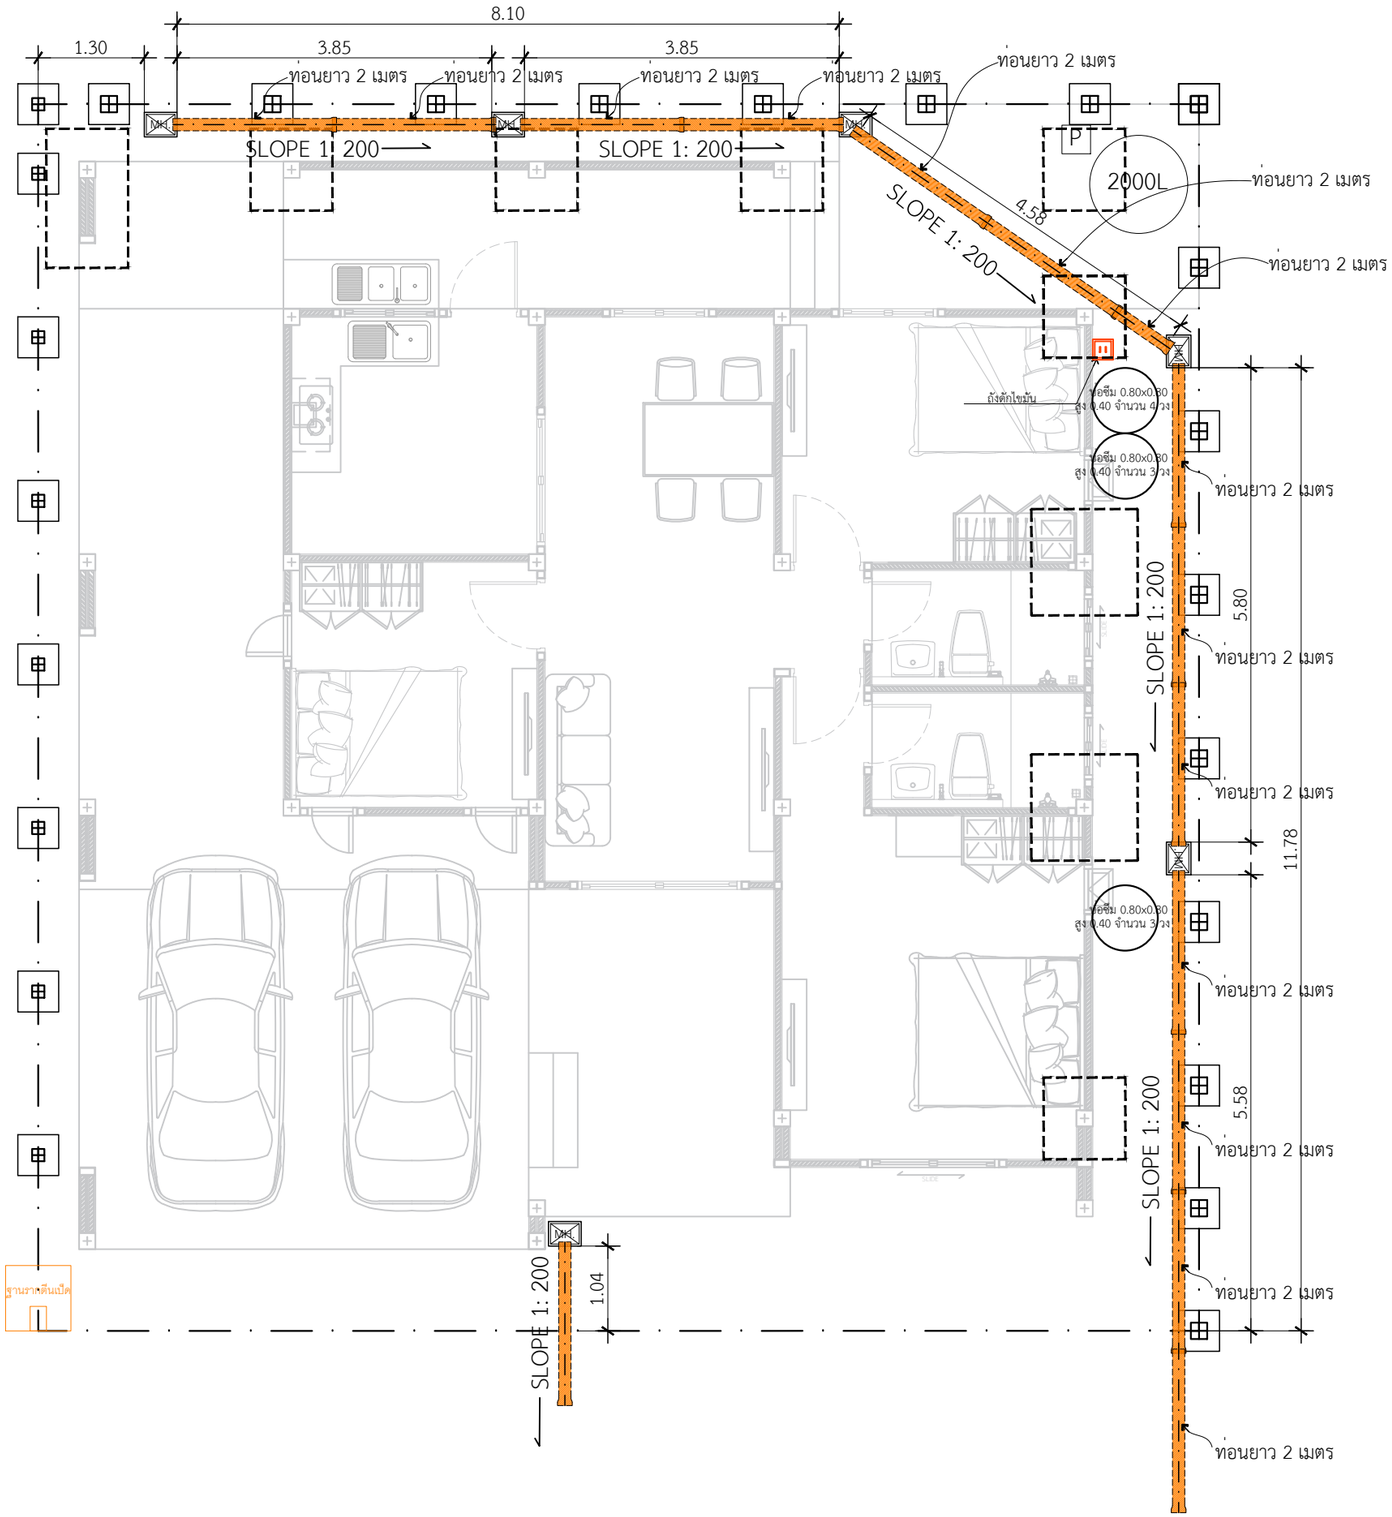

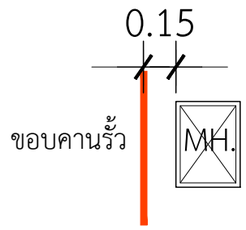

แบบขยายการวางบ่อพัก

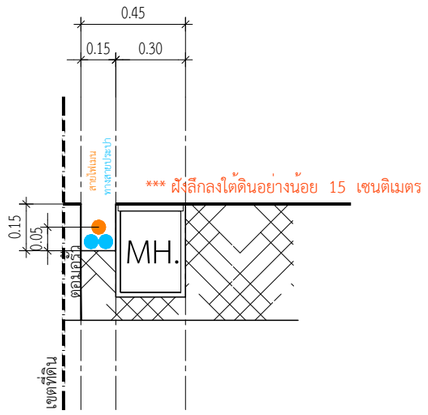

*ท่อใยหิน ขนาด 6"
2 เมตร 15 ท่อน

*บ่อพัก 30x40
6 บอ

*ถังดักไขมัน ขนาด 40x50
1 บอ

แปลนวางท่อระบายน้ำรอบบ้าน

IN SCALE 1 : 75

DBuild ดีบิลด์

PROJECT
โครงการ บ้านเซนส์ เนเจอร์
บ้านพักอาศัย ค.ส.ล. 1 ชั้น
(แบบบ้าน Gold JaredPlus)

DATE :

ARCHITECT

STRUCTURAL ENGINEER

SANITARY ENGINEER
-

MECHANICAL ENGINEER
-

LANDSCAPE PROJECT
-

REVISE

No.	Detail	Date

OWNER

DRAWING TITLE

SCALE : 1: 75

Drawing No:

Sheet No : 33

DOCUMENT No :