แนวเหล็กประคอบรางใช้เหล็กท่อกลมอาบสังกะสีคาดน้ำเงิน

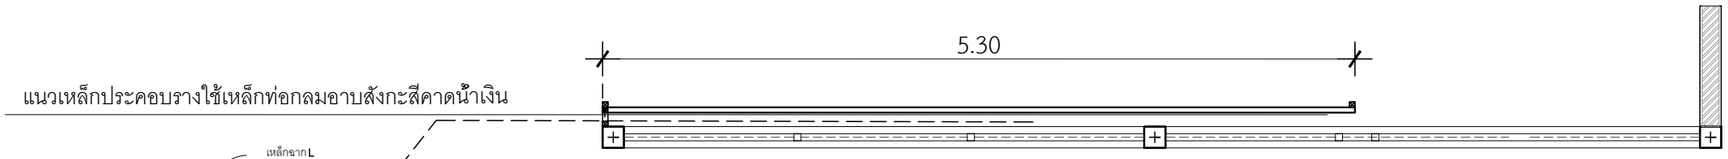

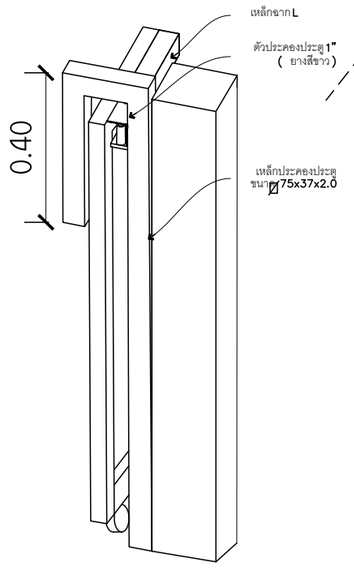

แปลนรางประครอง

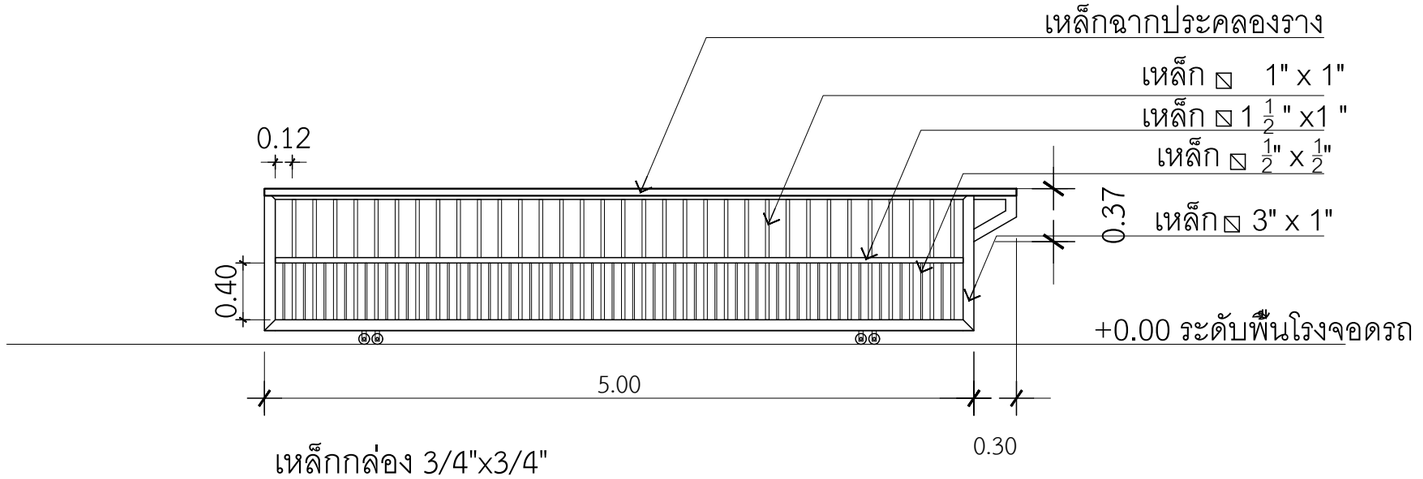

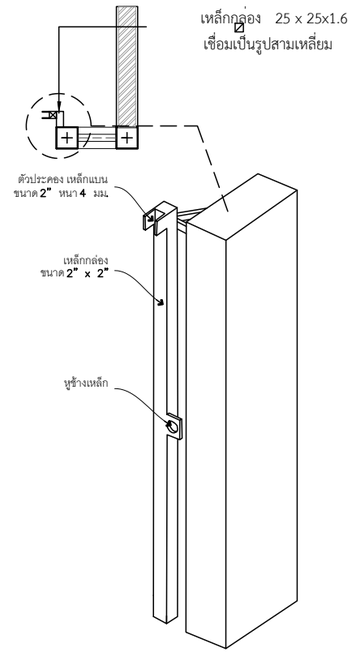

ประตูเหล็กหน้าบ้าน

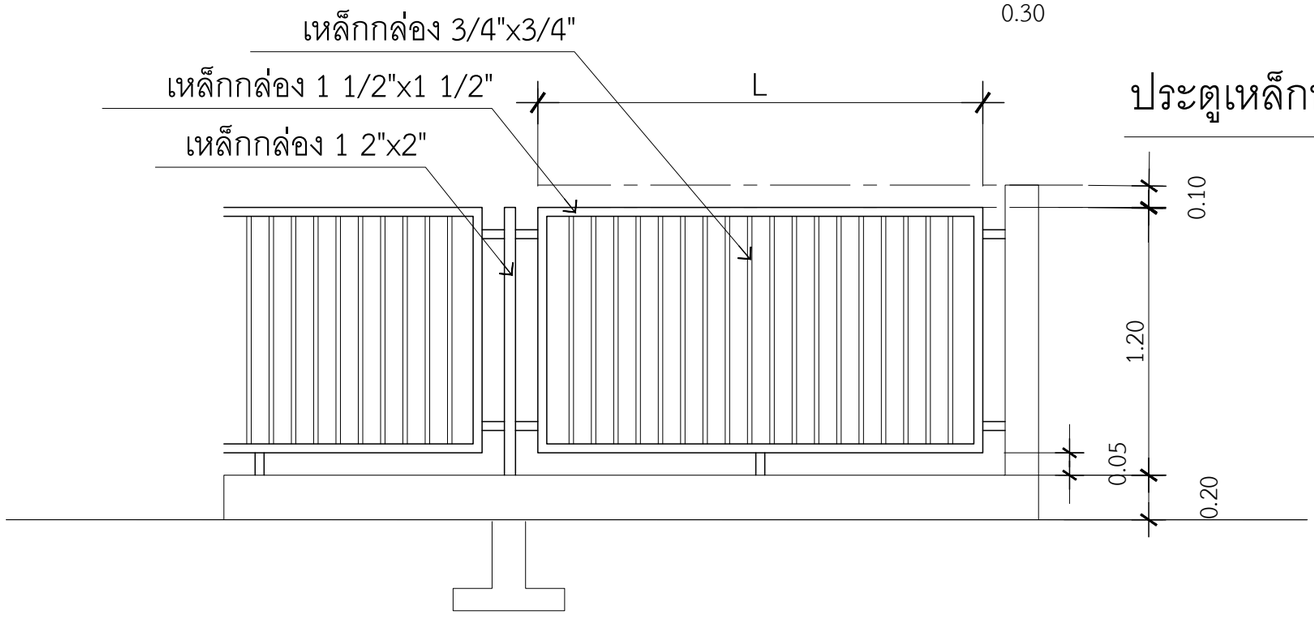

แบบขยายรั้ว

DBuild ดีบิลด์

PROJECT
โครงการ บ้านเซนส์ เนเจอร์
บ้านพักอาศัย ค.ส.ล. 1 ชั้น
(แบบบ้าน Gold JaredPlus)

DATE :

ARCHITECT

STRUCTURAL ENGINEER

SANITARY ENGINEER
-

MECHANICAL ENGINEER
-

LANDSCAPE PROJECT
-

REVISE

No.	Detail	Date

OWNER

DRAWING TITLE
แบบขยายหน้าต่าง

SCALE : 1: 50

Drawing No: A-13

Sheet No : 13 | 33

DOCUMENT No :