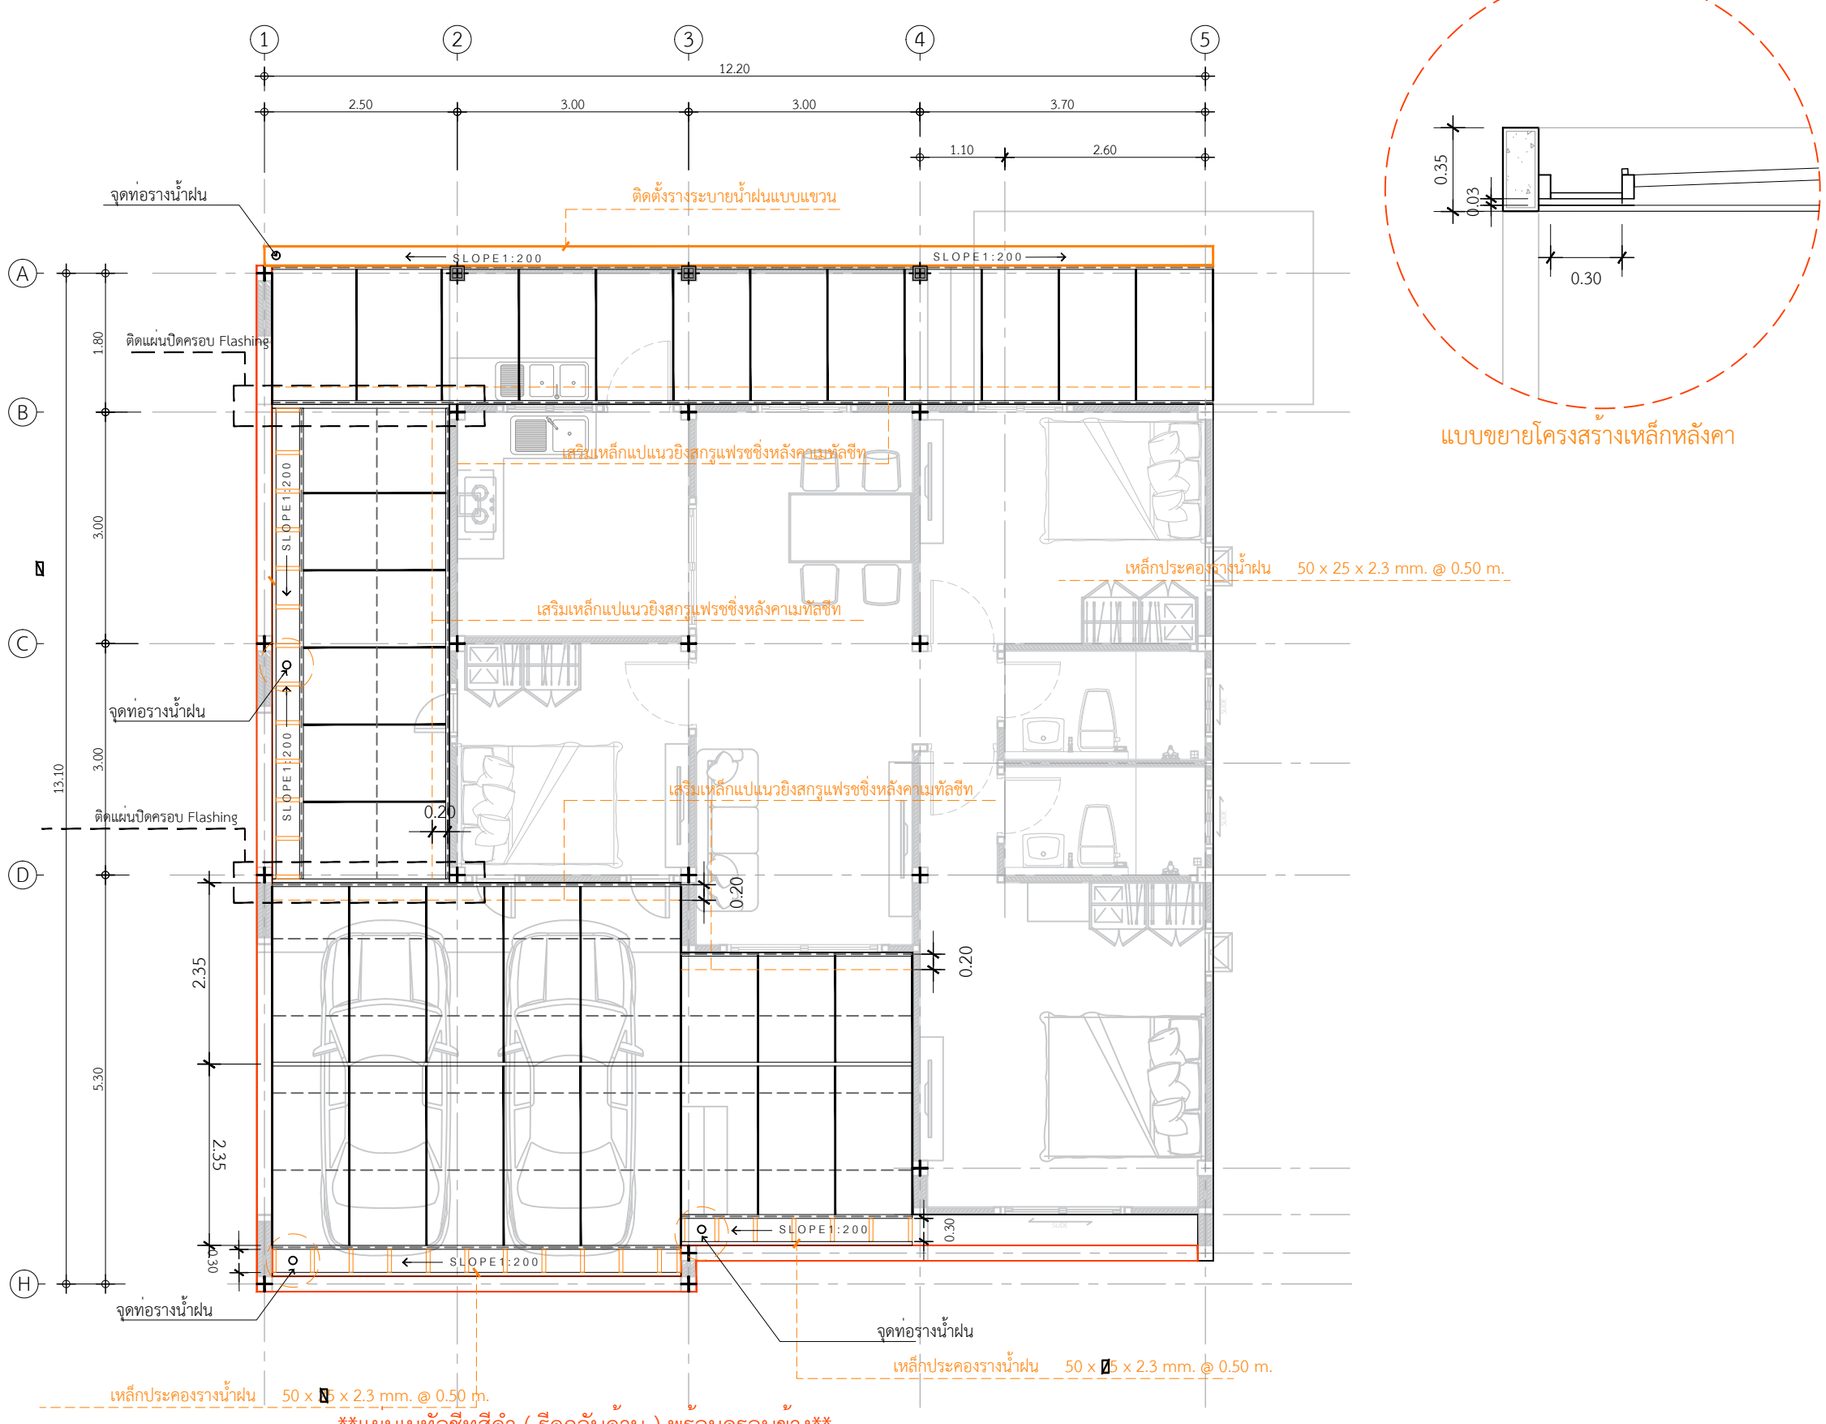

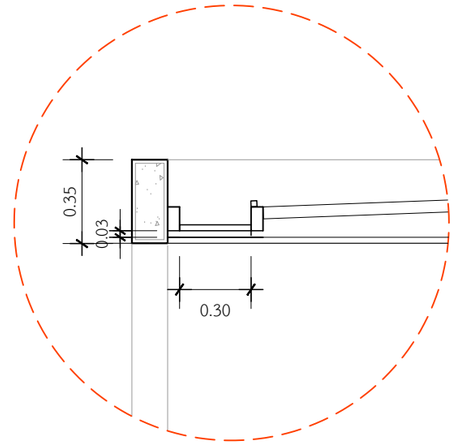

แบบขยายโครงสร้างเหล็กหลังคา

แผนเมทัลชีทสีดำ (รีดุกลับด้าน) พร้อมครอบข้าง

- จันทันเหล็กกลอง ⌀75x50x2.3 mm. @ 1.00 m.
- แปเหล็ก⌀ 25x25x2.3mm@ 1.00 m.
- อะเสเหล็ก ⌀100x50x2.3 mm.
- เสาเหล็ก ⌀75x75x2.3 mm.

แปลนโครงสร้างหลังคา 2

IN SCALE 1 : 75

DBuild ดีบิลด์

PROJECT
โครงการ บ้านเซนส์ เนเจอร์
บ้านพักอาศัย ค.ส.ล. 1 ชั้น
(แบบบ้าน Gold JaredPlus)

DATE :

ARCHITECT

STRUCTURAL ENGINEER

SANITARY ENGINEER
-

MECHANICAL ENGINEER
-

LANDSCAPE PROJECT
-

REVISE

No.	Detail	Date

OWNER

DRAWING TITLE

SCALE :

Drawing No:

Sheet No : 33

DOCUMENT No :