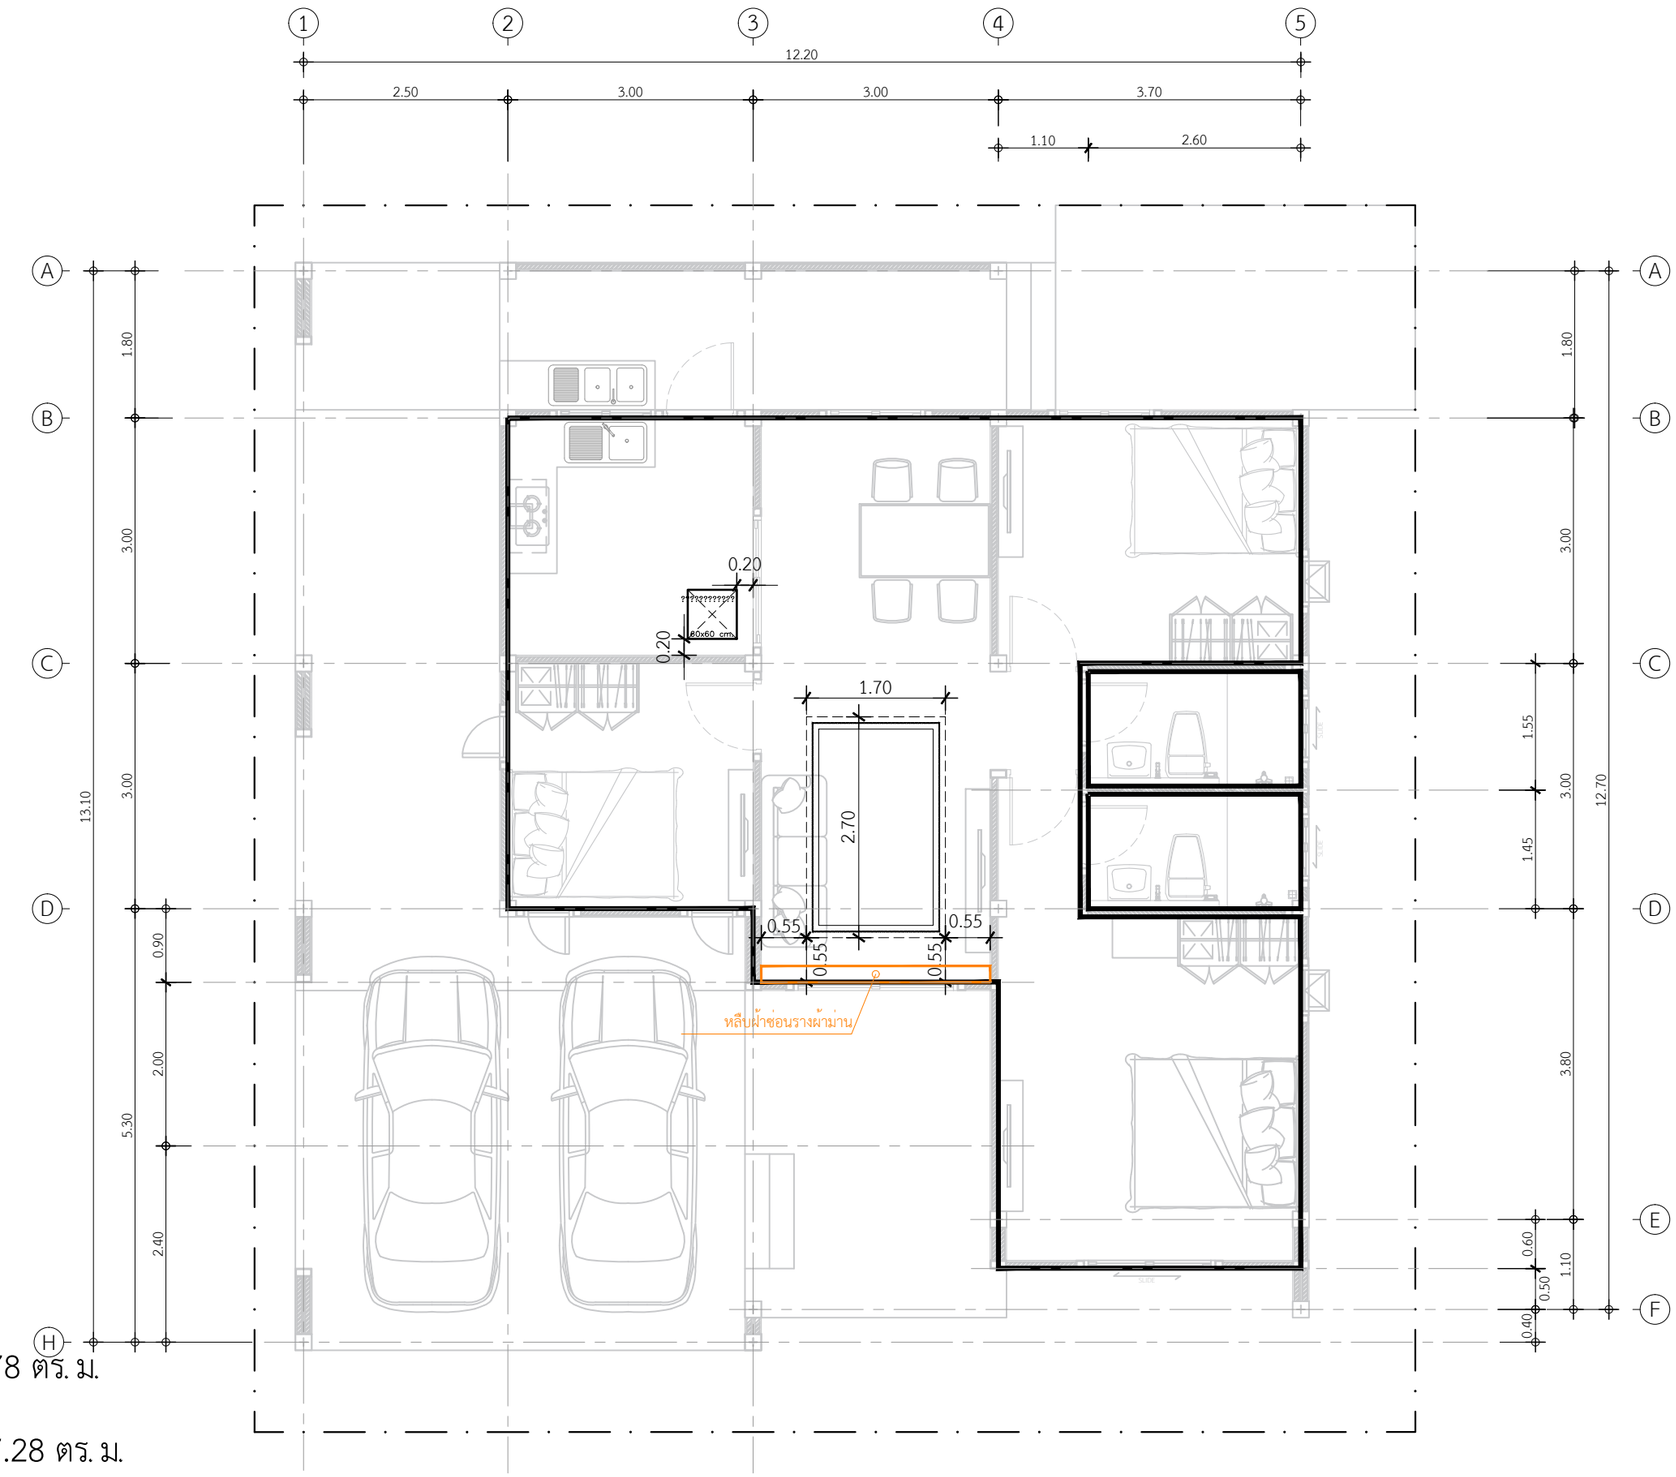

พื้นที่ฝ้าภายใน 68.78 ตร.ม.

พื้นที่ฝ้าชื้นห้องน้ำ 7.28 ตร.ม.

พื้นที่ฝ้าหลุม 17.60 ตร.ม.

หลืบฝ้าซ่อนรางผ้าม่าน 1 จุด

แปลนพื้นที่ฝ้าภายใน

IN SCALE 1 : 75

DBuild ดีบิลด์

PROJECT

โครงการ บ้านเซนส์ เนเจอร์

บ้านพักอาศัย ค.ส.ล. 1 ชั้น

(แบบบ้าน Gold JaredPlus)

DATE :

ARCHITECT

STRUCTURAL ENGINEER

SANITARY ENGINEER

-

MECHANICAL ENGINEER

-

LANDSCAPE PROJECT

-

REVISE

No.	Detail	Date

OWNER

DRAWING TITLE

SCALE :

Drawing No:

Sheet No : 33

DOCUMENT No :