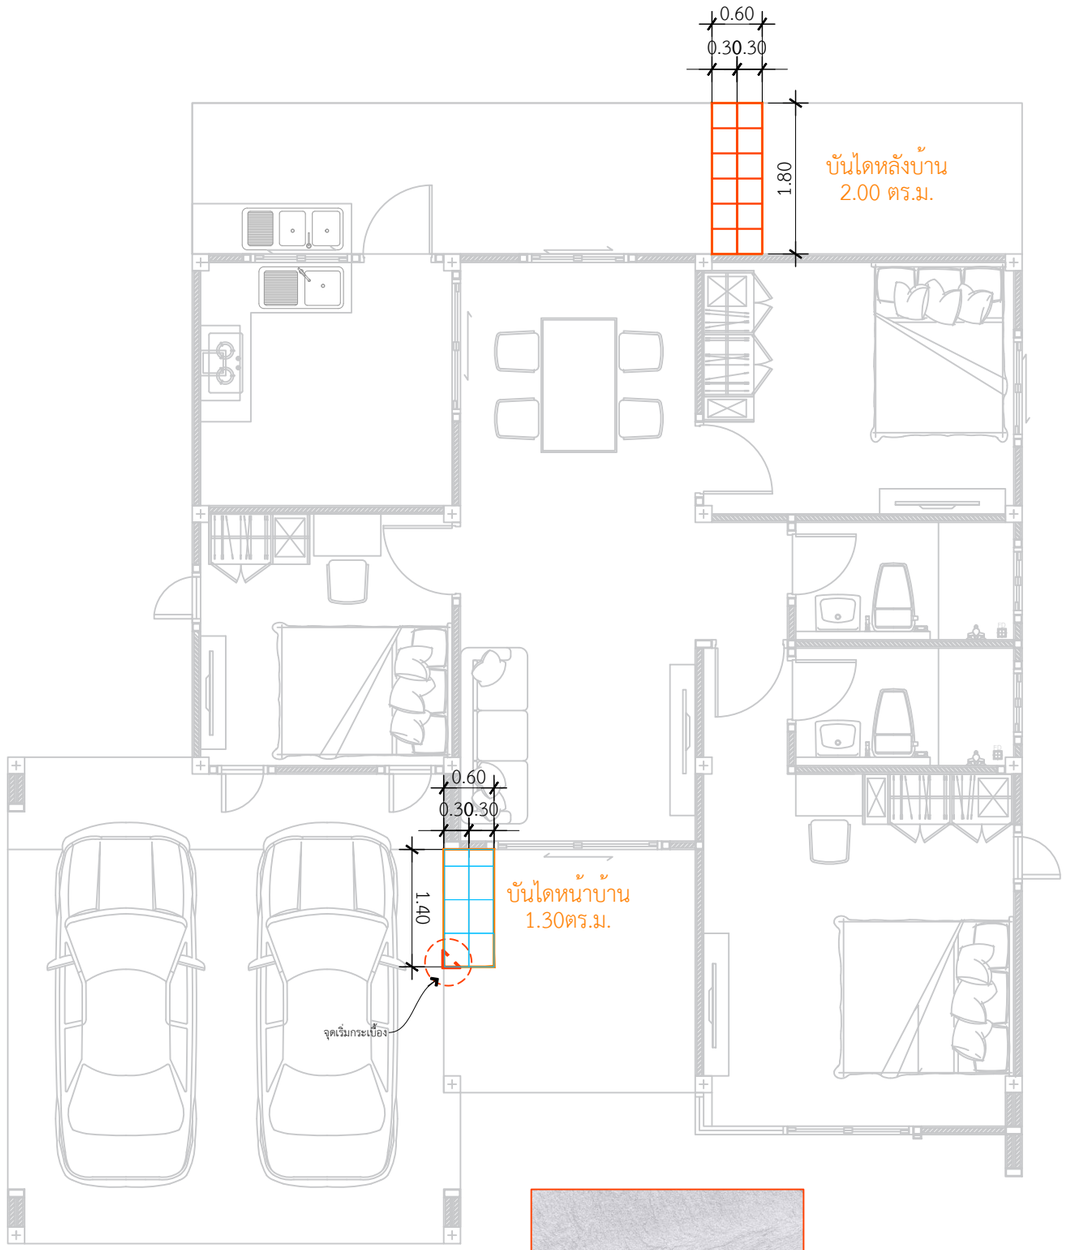

หลังบ้าน
กระเบื้องพื้นพอร์ซเลน 30x30 ซม.
COTTO กราเวโล กราไฟต์

หมายเหตุ : บันไดหน้าบ้านขั้นละ 17 CM.
: บันไดหลังบ้านขั้นละ 17 CM.

หน้าบ้าน
กระเบื้องพื้น 16x16 นิ้ว ภูผา จาเค็น เกรย์

แบบขยายกระเบื้องพื้นบันได
IN SCALE 1 : 75

DBuild ดีบิลด์

PROJECT

DATE :

ARCHITECT

STRUCTURAL ENGINEER

SANITARY ENGINEER
-

MECHANICAL ENGINEER
-

LANDSCAPE PROJECT
-

REVISE

No.	Detail	Date

OWNER

DRAWING TITLE

SCALE :

Drawing No:

Sheet No : 33

DOCUMENT No :