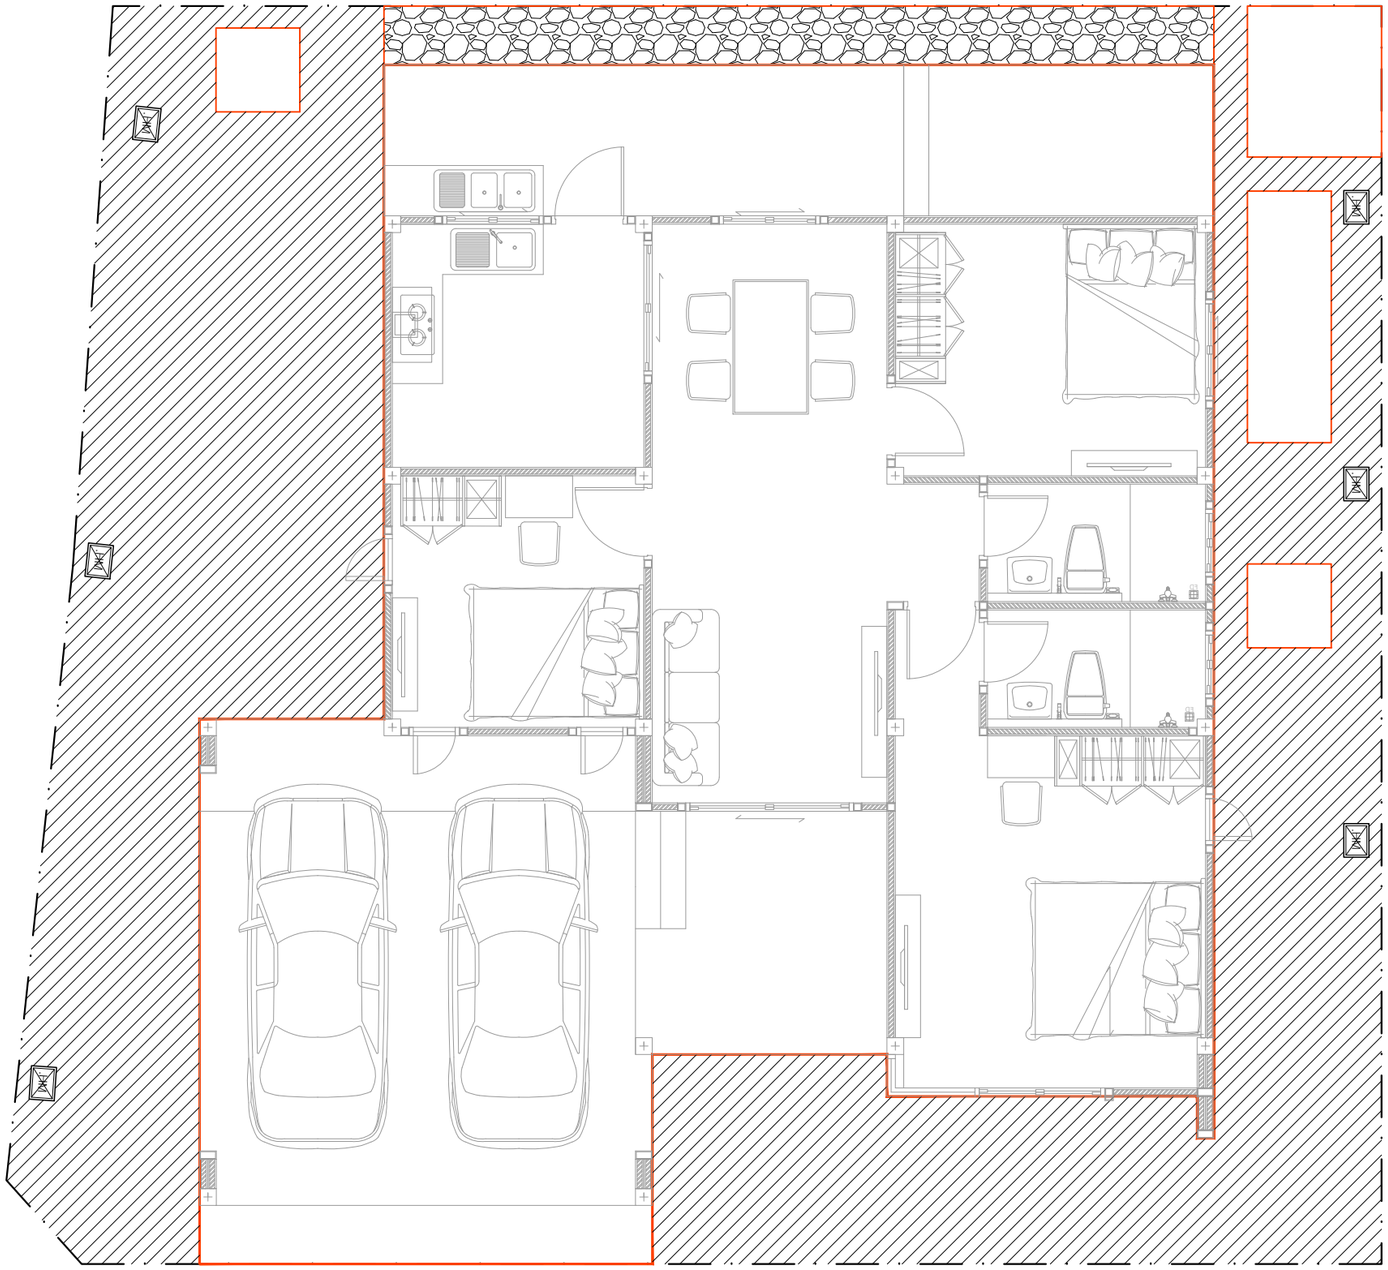

หญ้า

หิน

พื้นที่ปูหญ้าทั้งหมด 79.10 ตร.ม.

พื้นที่เทหินทั้งหมด 6.94 ตร.ม.

## แบบปูสนามหญ้า

IN SCALE 1 : 75

DBuild ดีบิลด์

PROJECT

DATE :

ARCHITECT

STRUCTURAL ENGINEER

SANITARY ENGINEER
-

MECHANICAL ENGINEER
-

LANDSCAPE PROJECT
-

REVISE

| No. | Detail | Date |
|---|---|---|
| | | |

OWNER

DRAWING TITLE

SCALE :

Drawing No:

Sheet No : 33

DOCUMENT No :