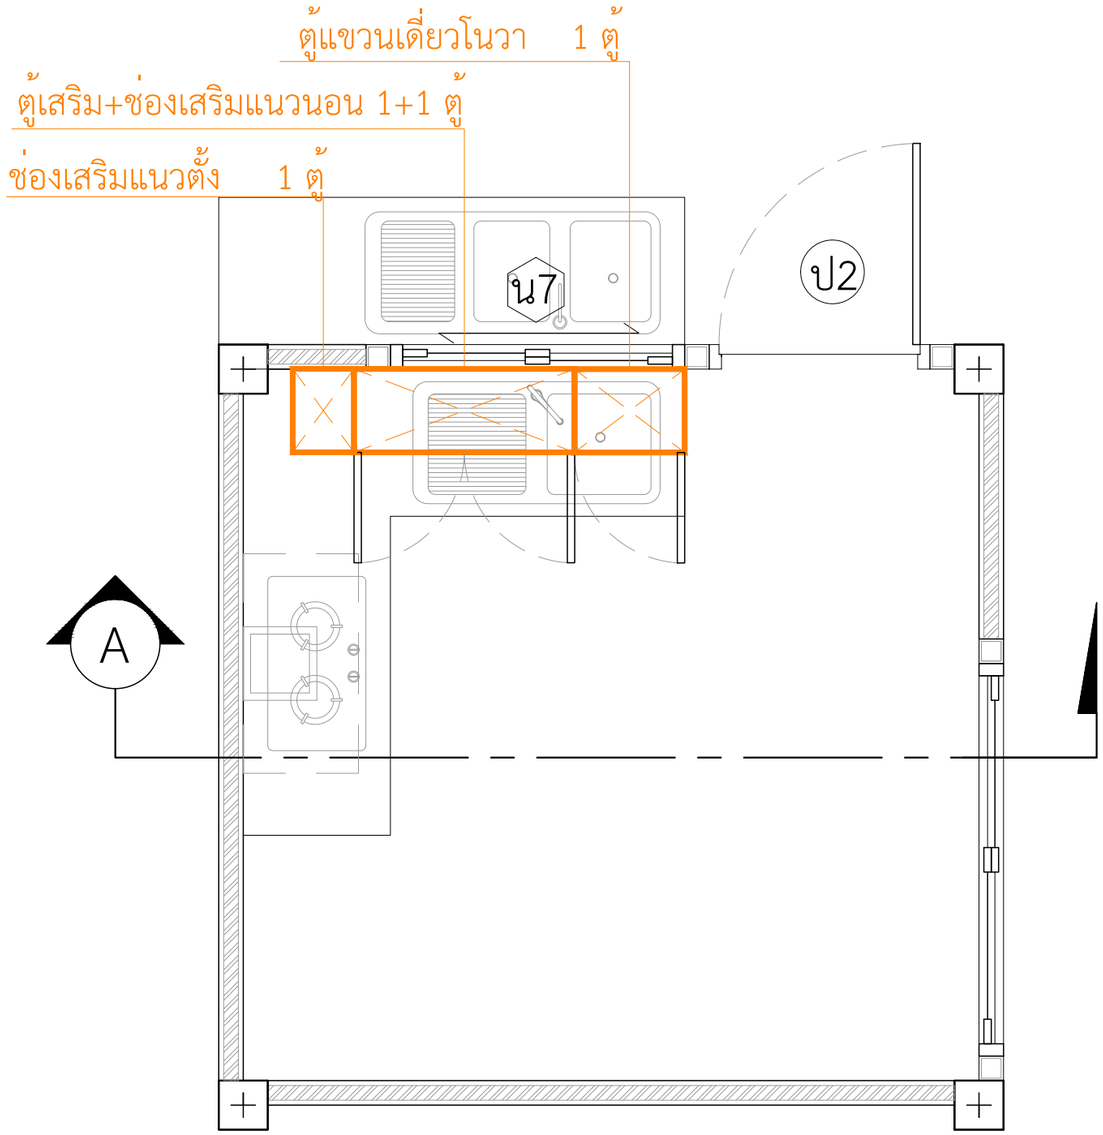

แปลนขยายเคาน์เตอร์ห้องครัว

INSCALE 1 : 25

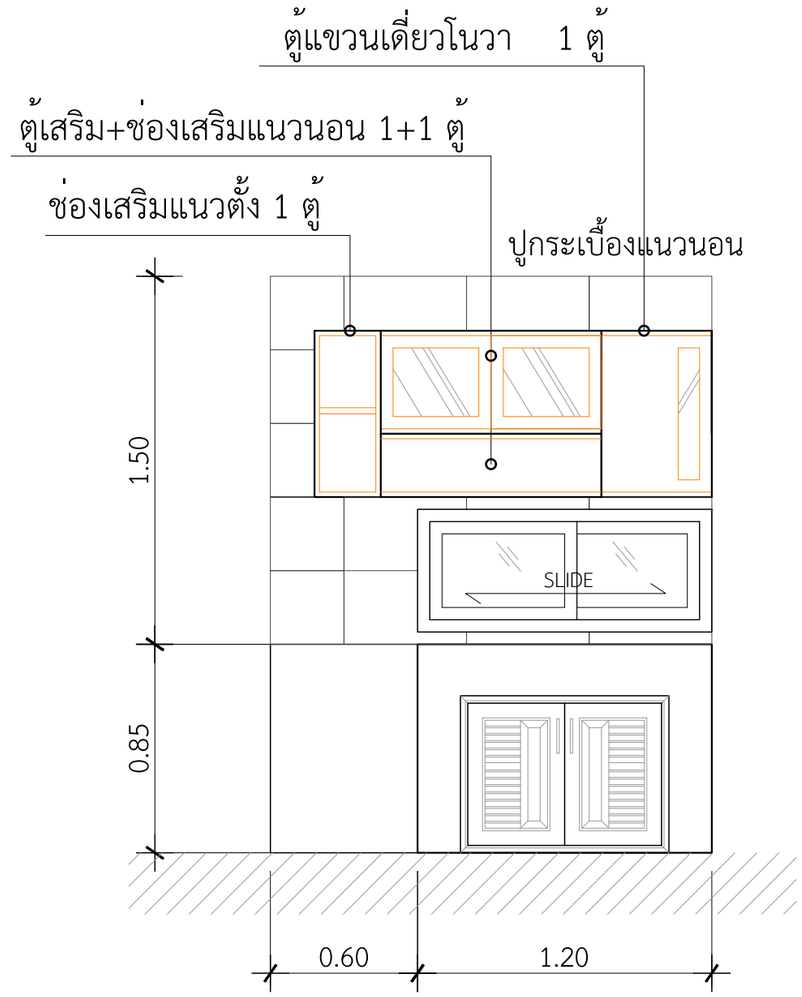

รูปตัด A-A

INSCALE 1 : 25

ตู้แขวนเดี่ยวโนวา = 1 ตู้

ตู้เสริม+ช่องเสริมแนวนอน = 1+1 ตู้

ช่องเสริมแนวตั้ง = 1 ตู้

**ตู้แขวน ยี่ห้อ KING PLUTINUM

DBuild ดีบิลด์

PROJECT

DATE :

ARCHITECT

STRUCTURAL ENGINEER

SANITARY ENGINEER

MECHANICAL ENGINEER

LANDSCAPE PROJECT

REVISE

No.	Detail	Date

OWNER

DRAWING TITLE

SCALE : 1: 25

Drawing No:

Sheet No : 33

DOCUMENT No :