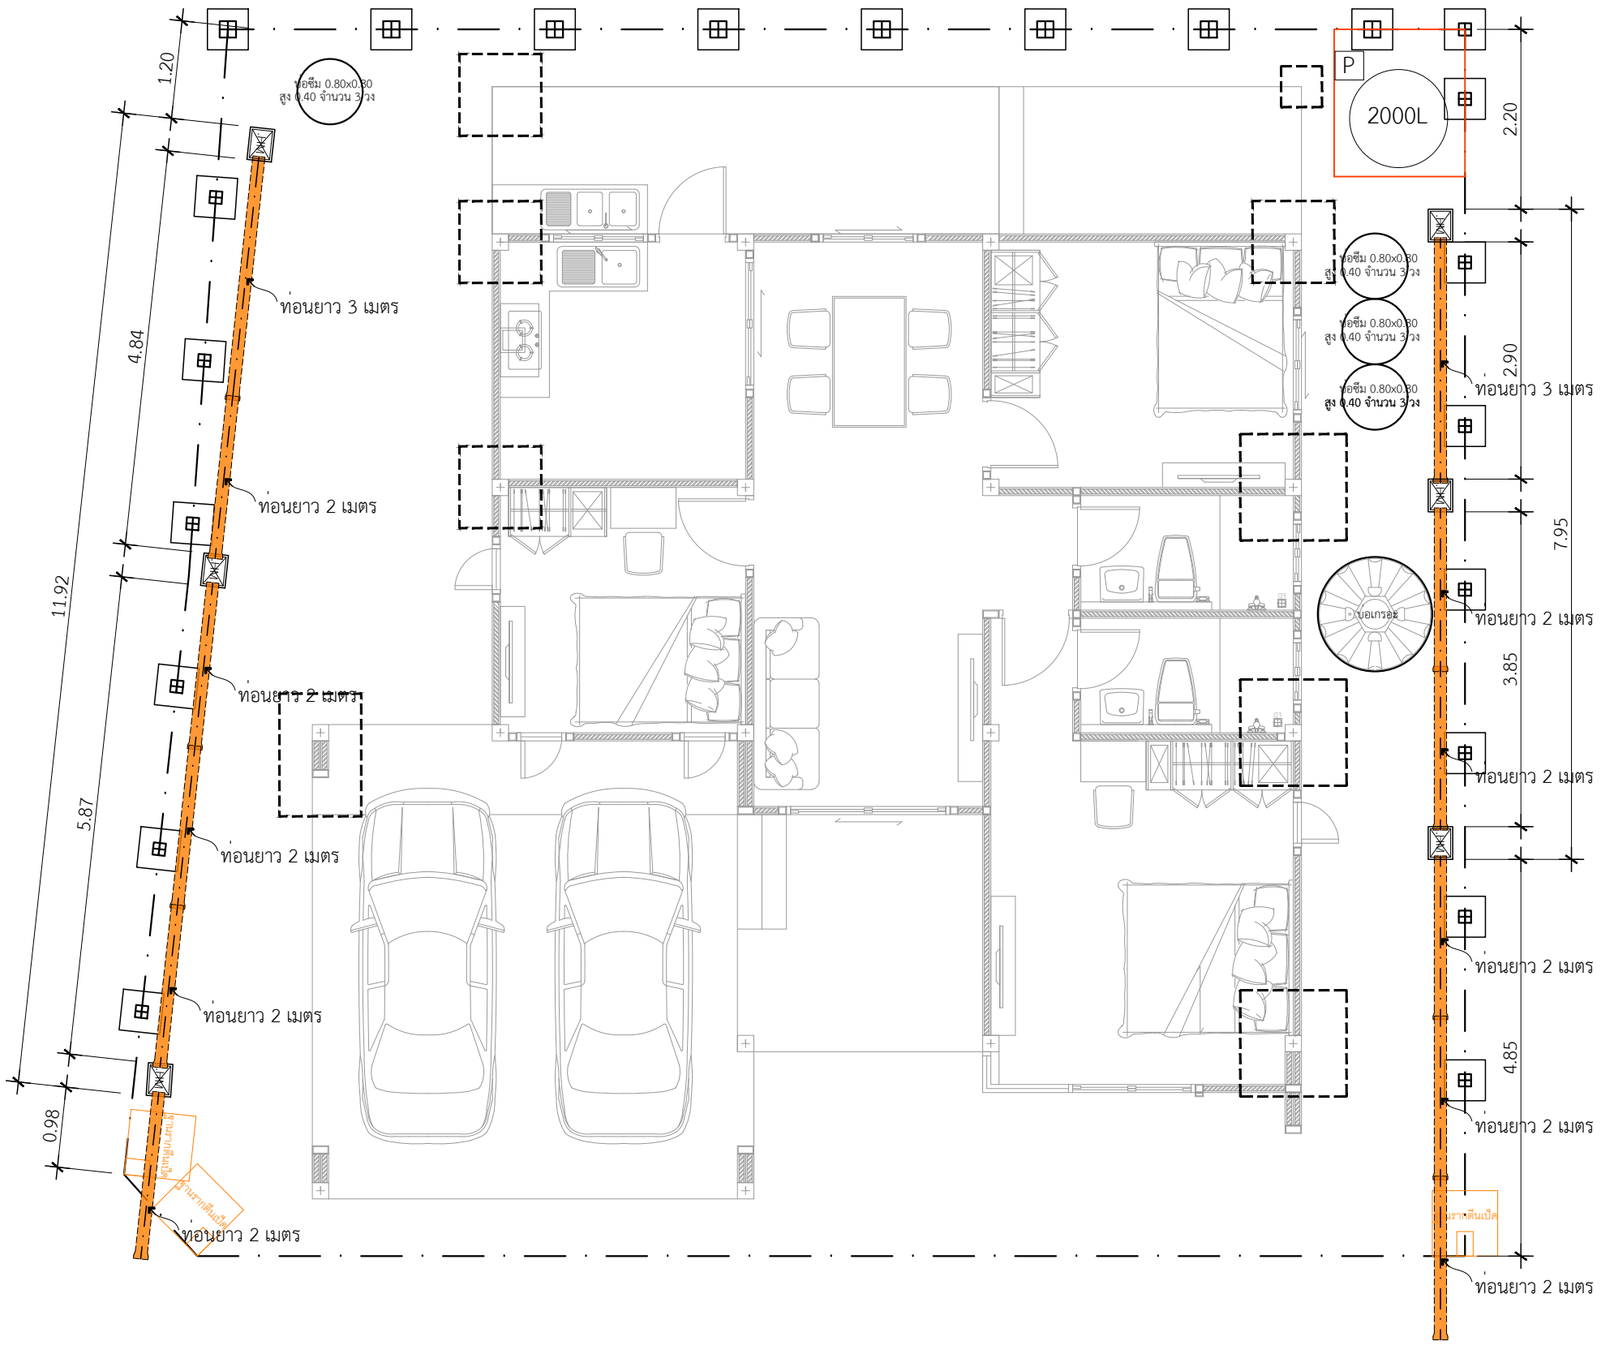

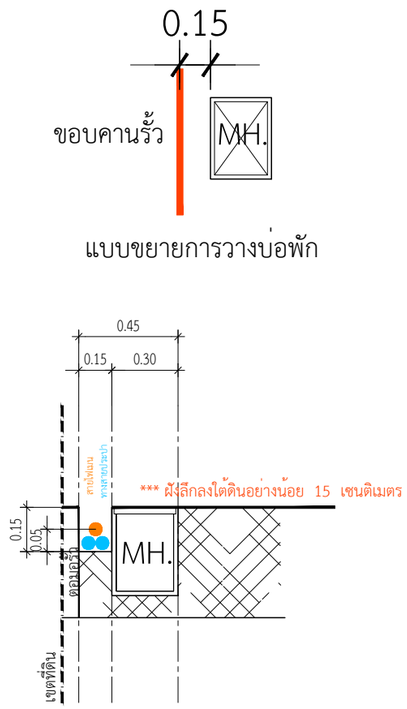

*ท่อใยหิน ขนาด 6"
3 เมตร 2 ท่อน

*ท่อใยหิน ขนาด 6"
2 เมตร 10 ท่อน

*บ่อพัก 30x40
6 บ่อ

*ถังดักไขมัน DOS ขนาด 47x30

แปลนวางท่อระบายน้ำรอบบ้าน

IN SCALE 1 : 75

DBuild ดีบิลด์

PROJECT

DATE :

ARCHITECT

STRUCTURAL ENGINEER

SANITARY ENGINEER
-

MECHANICAL ENGINEER
-

LANDSCAPE PROJECT
-

REVISE

No.	Detail	Date

OWNER

DRAWING TITLE

SCALE :

Drawing No:

Sheet No : 33

DOCUMENT No :