


โครงการ SENSE NATURE 16

๑ ศรีวิงธาร - ป่าไผ่

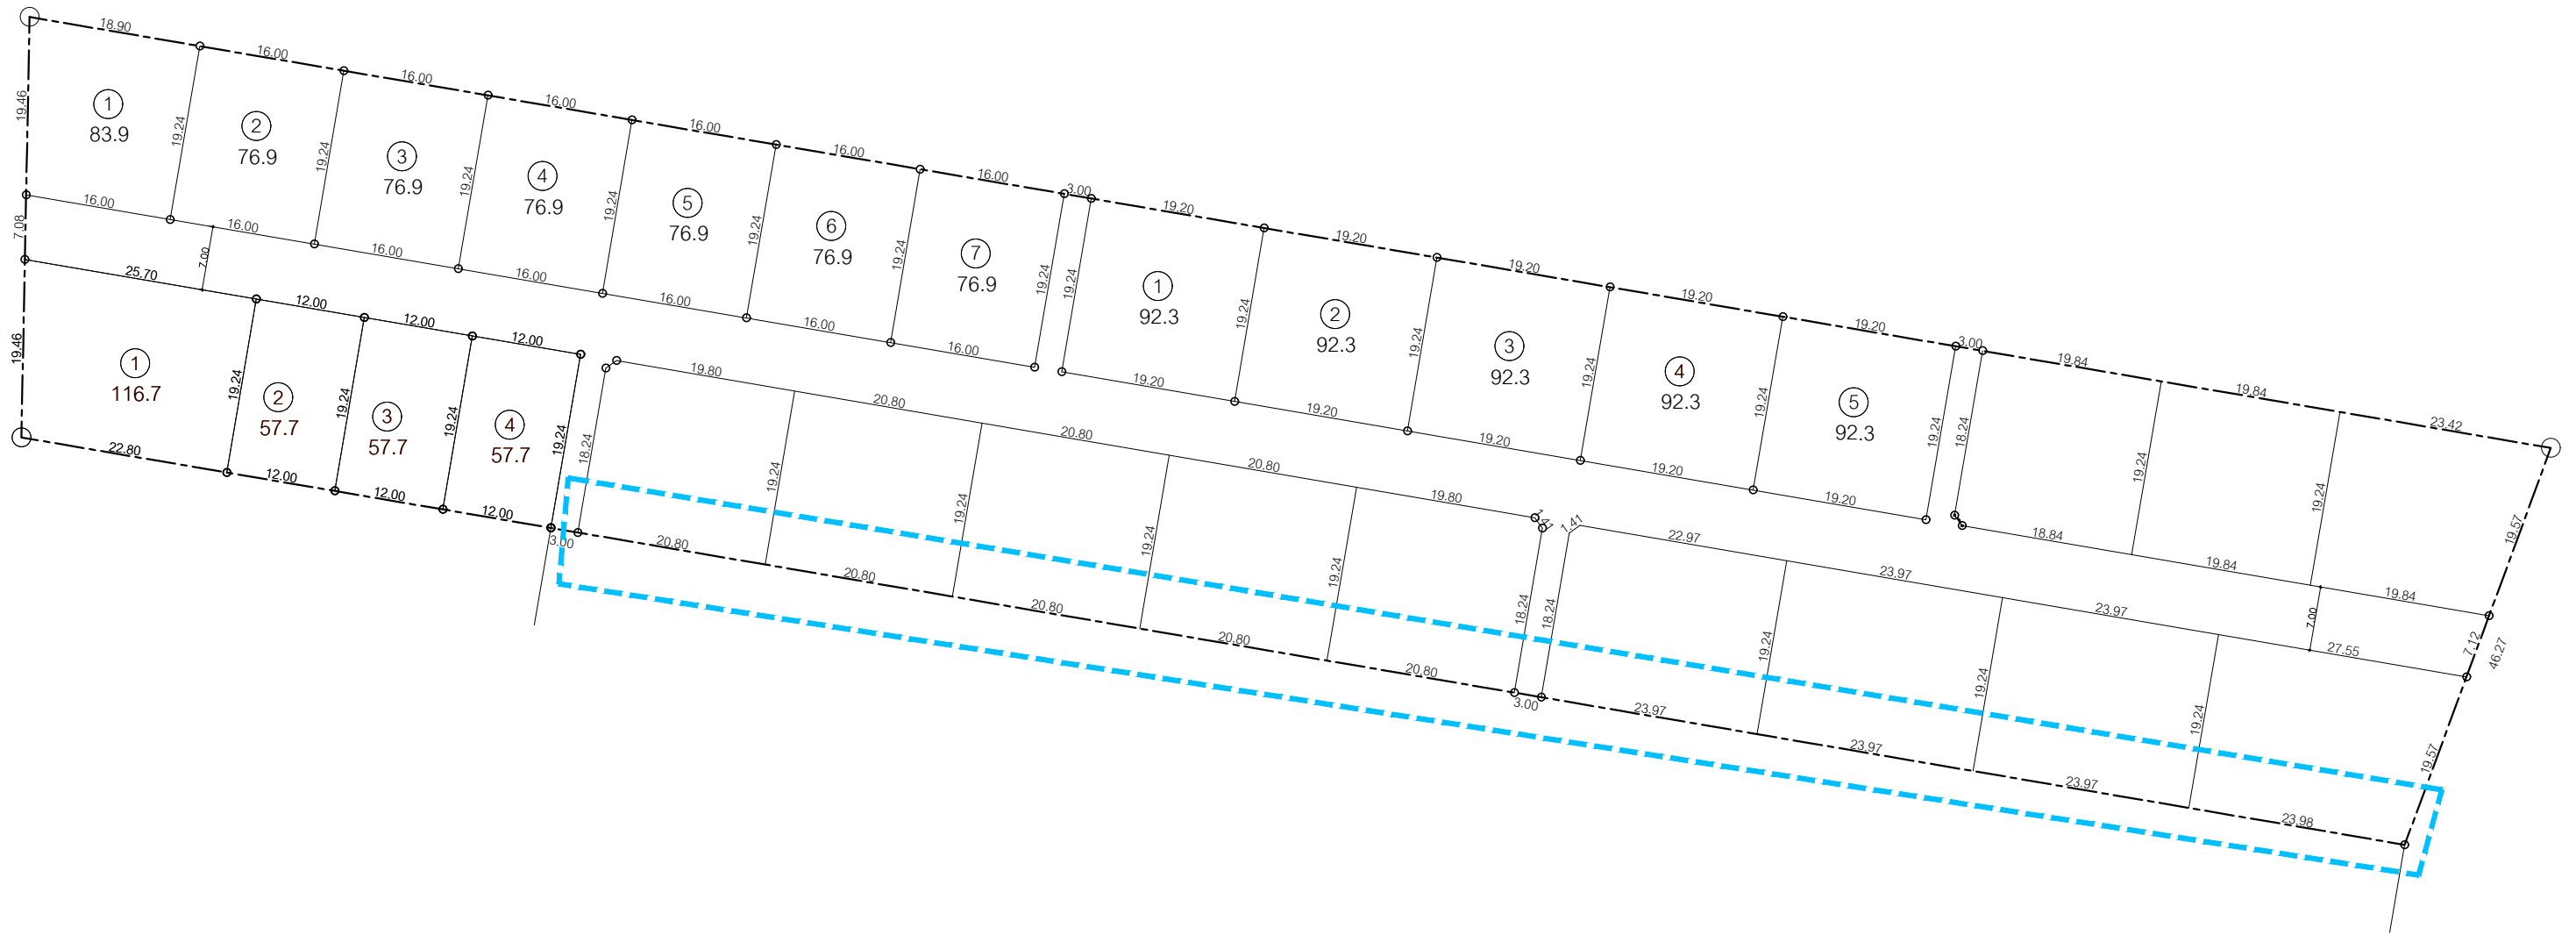

ผังบริเวณโครงการ
IN SCALE 1 : 500
UPDATE : 07.10.65