


โครงการ SENSE NATURE 16

๑ ศรีวังธาร - ป่าไผ่

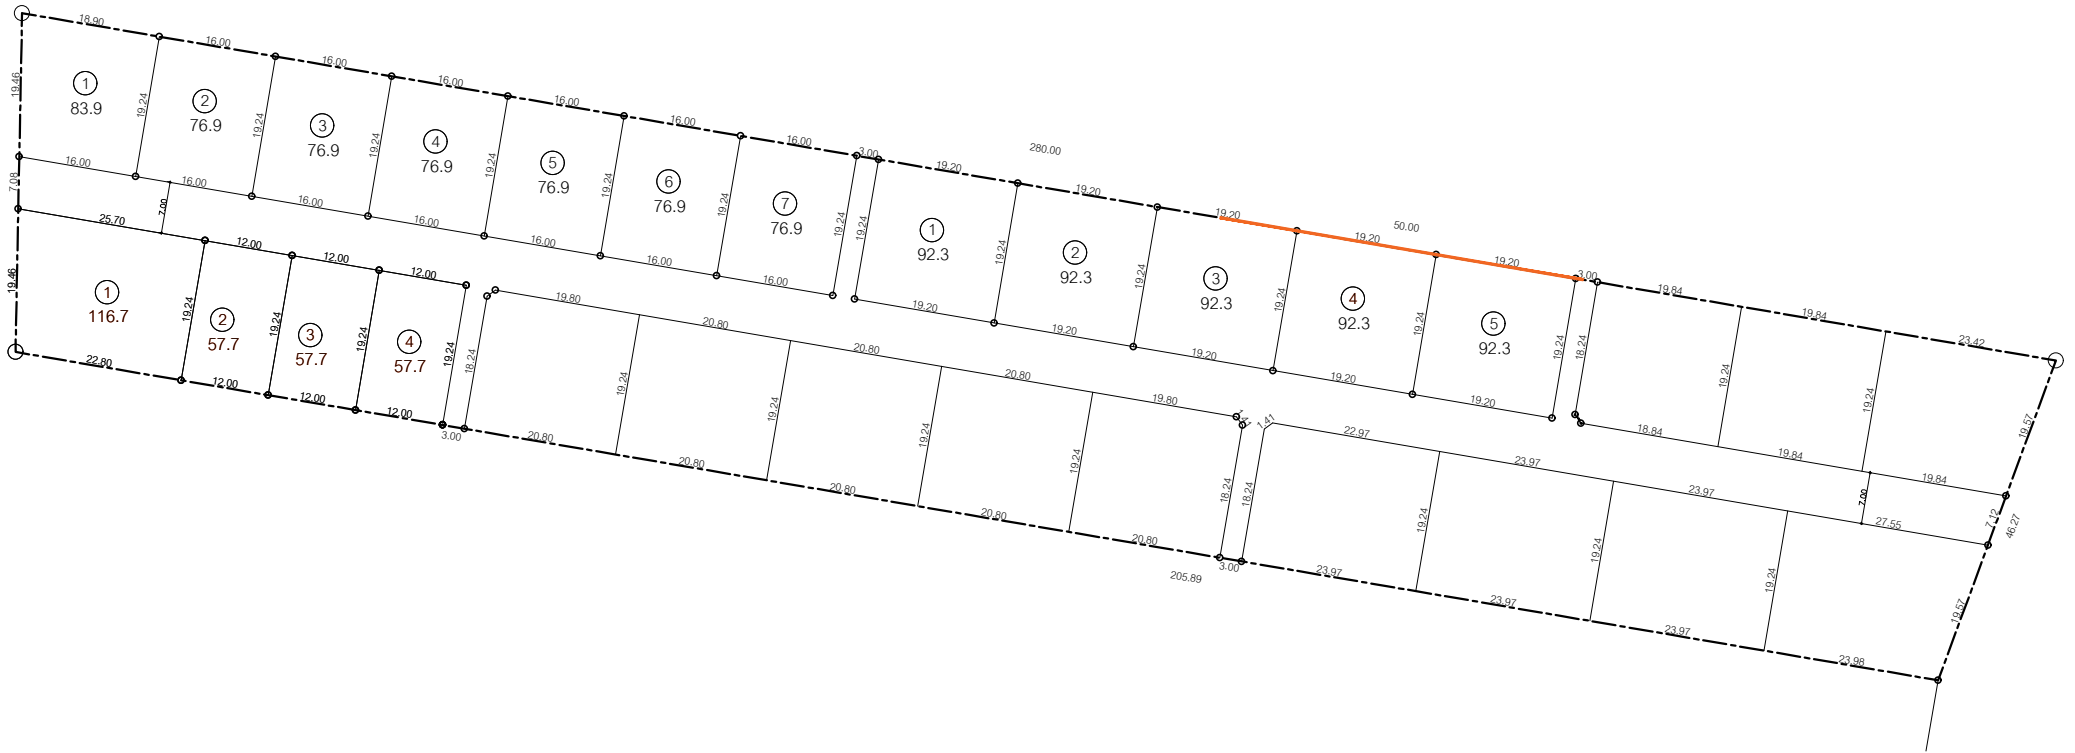

ระบบไฟฟ้าโครงการ

IN SCALE 1 : 500

UPDATE : 07.10.65