


โครงการ SENSE NATURE 16

๑ ศรีรังธาร - ป่าไผ่

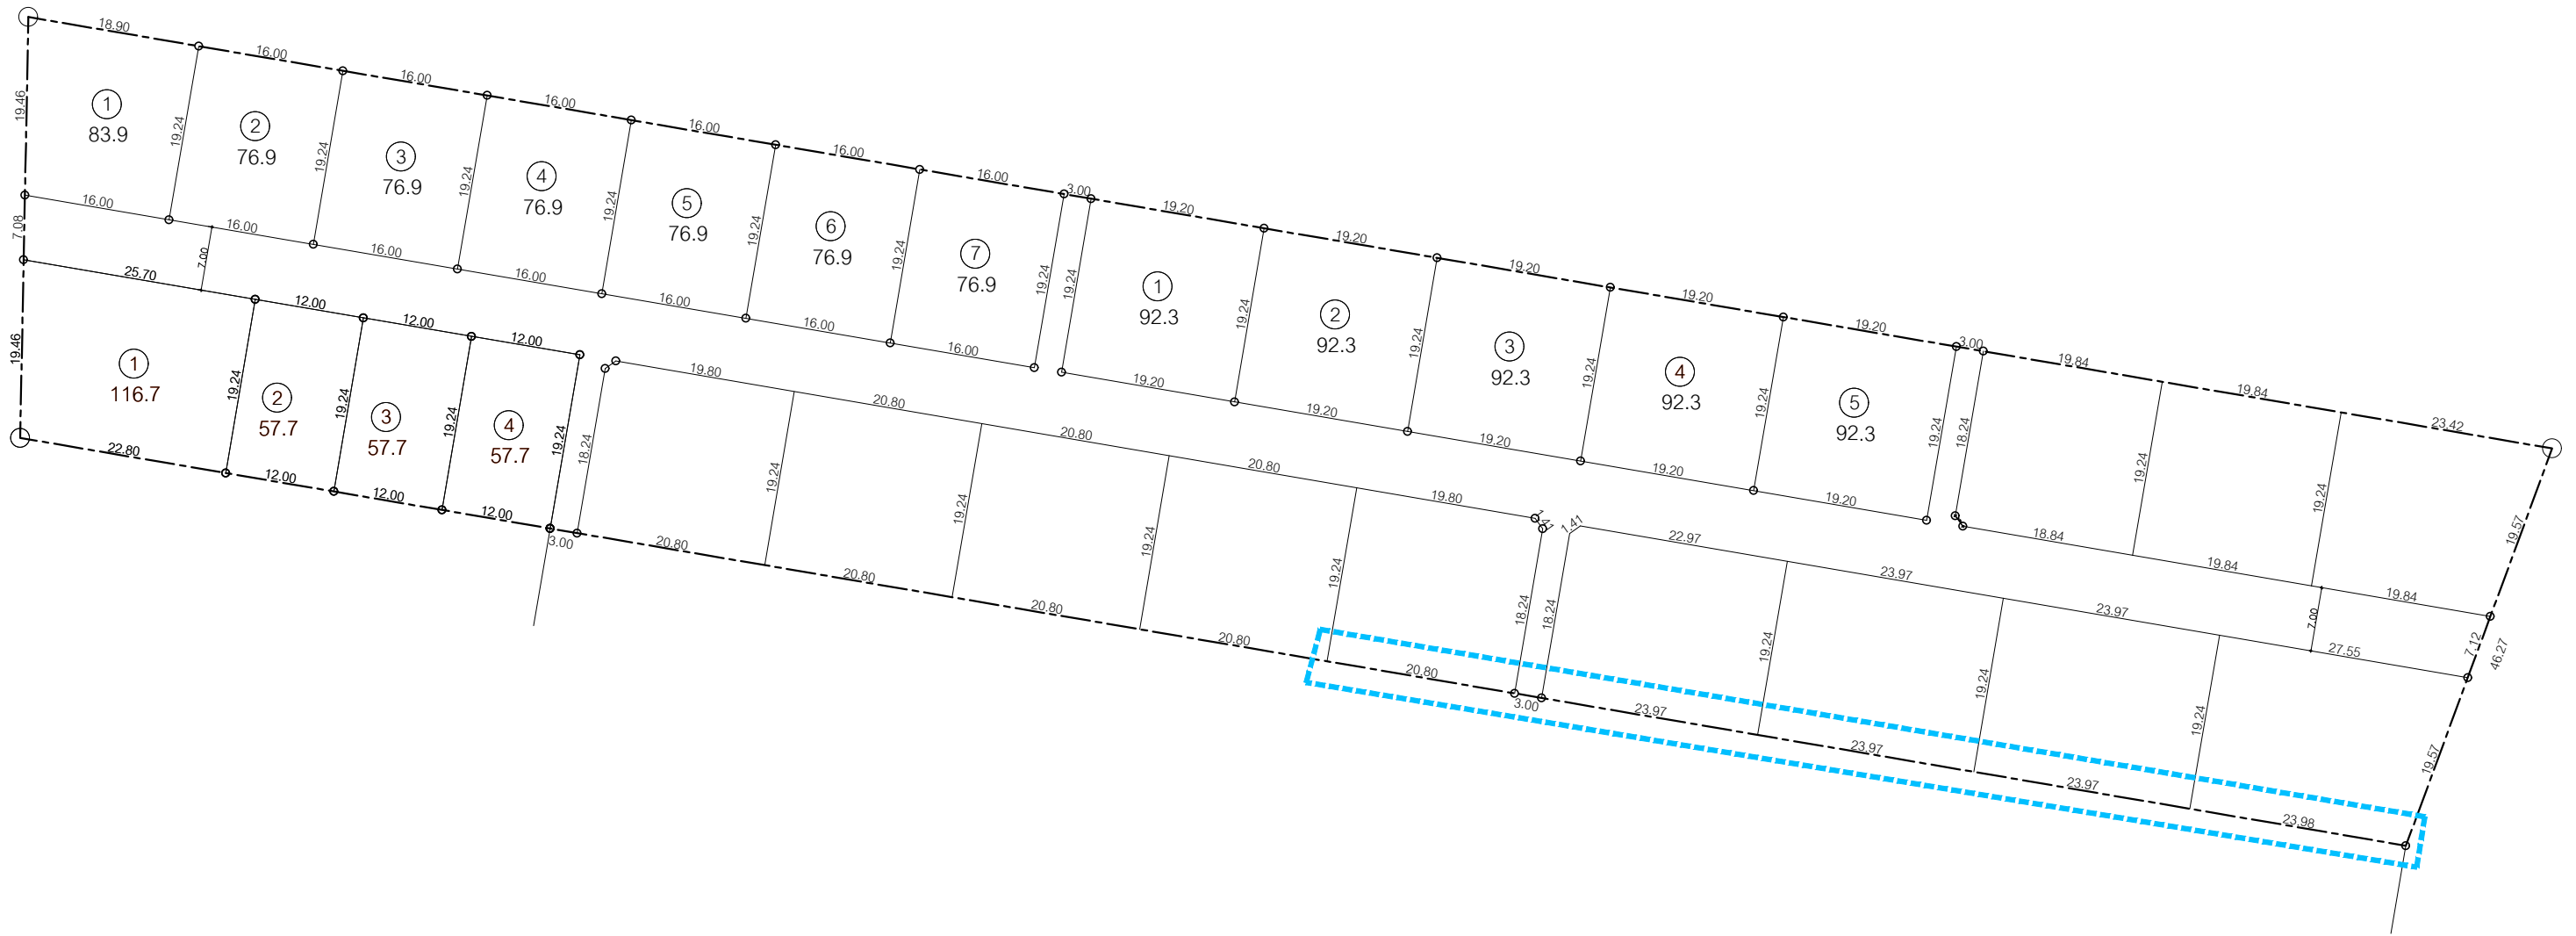

ผังบริเวณโครงการ

IN SCALE 1 : 500

UPDATE : 07.10.65