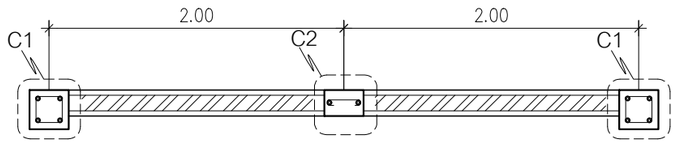

รูปแบบเสาแนวปกติ

แปลนแสดงตำแหน่งเสา

มาตราส่วน 1 : 25

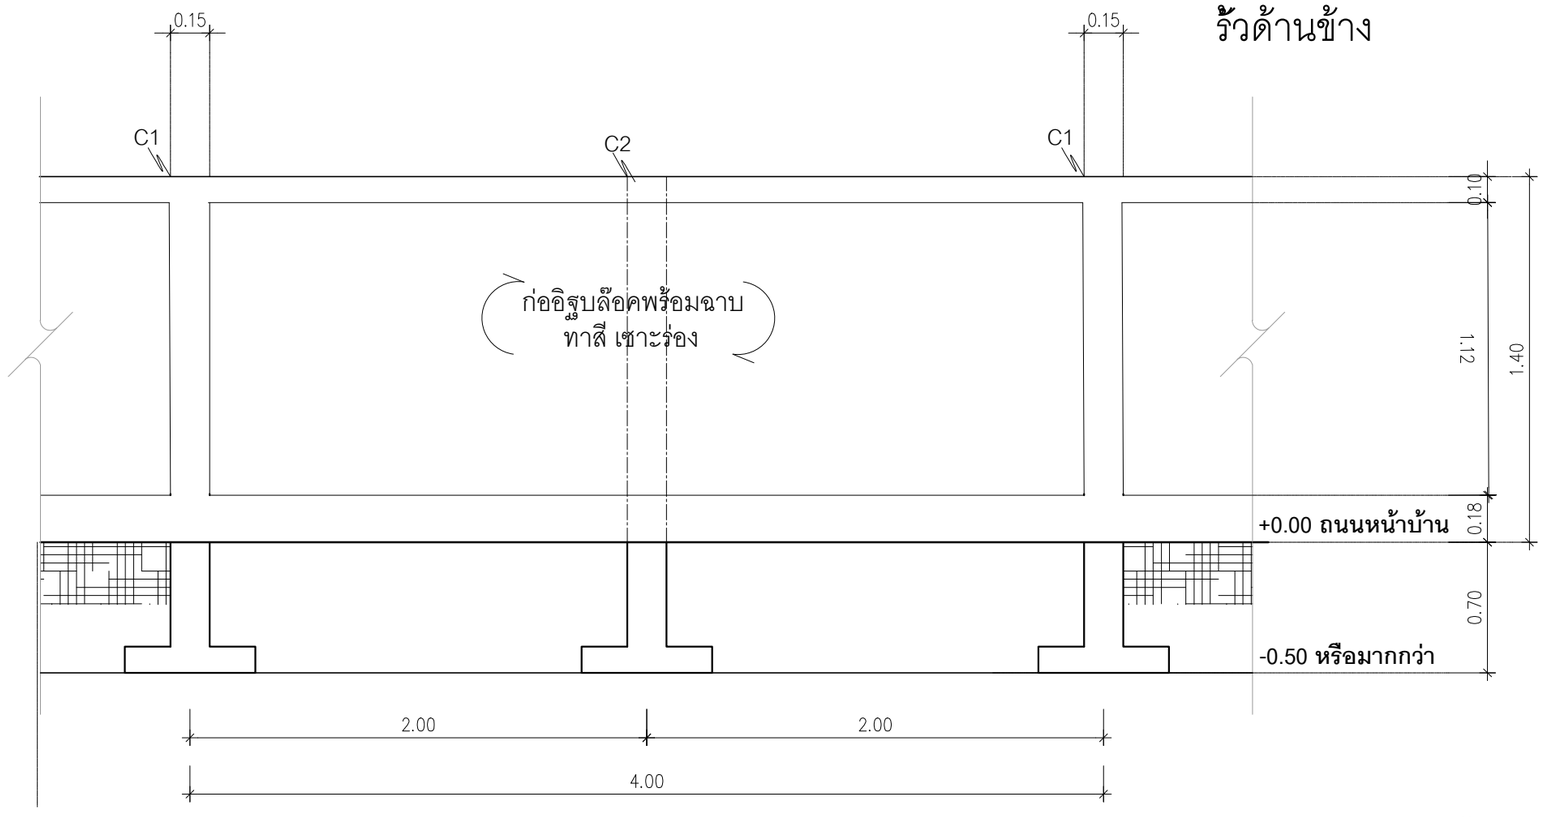

รั้วด้านข้าง

แบบขยายรั้ว

มาตราส่วน 1 : 25

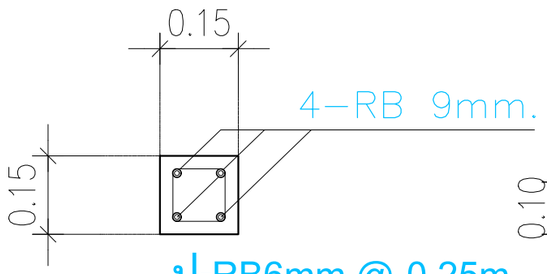

C1

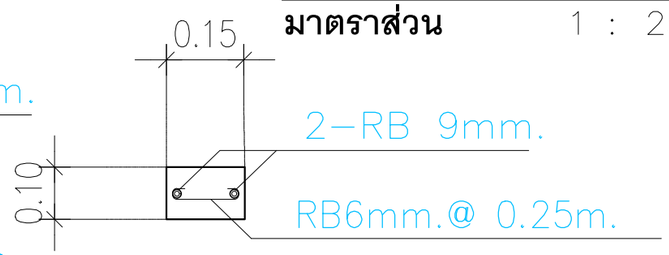

C2

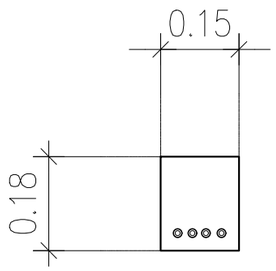

คานสำเร็จรูป

B1

แบบขยายคาน

มาตราส่วน 1 : 25

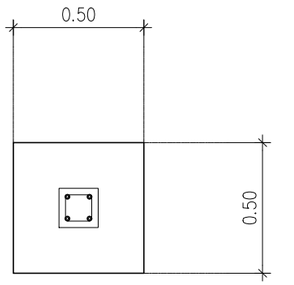

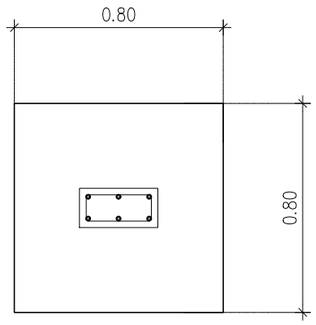

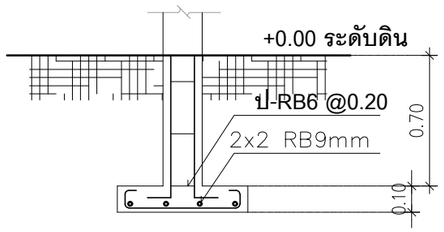

F1

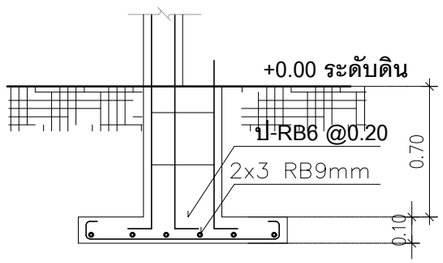

F2

แบบขยายฐานราก

มาตราส่วน 1 : 25

PROJECT	
DATE :	
ARCHITECT	
STRUCTURAL ENGINEER	
SANITARY ENGINEER	-
MECHANICAL ENGINEER	-
LANDSCAPE PROJECT	-

REVISE

No.	Detail	Date

KEY PLAN

DRAWING TITLE

SCALE : 1: 50

Drawing No:

Sheet No : 00

DOCUMENT No :