# SIGN04-017 Classic Modern Oliver

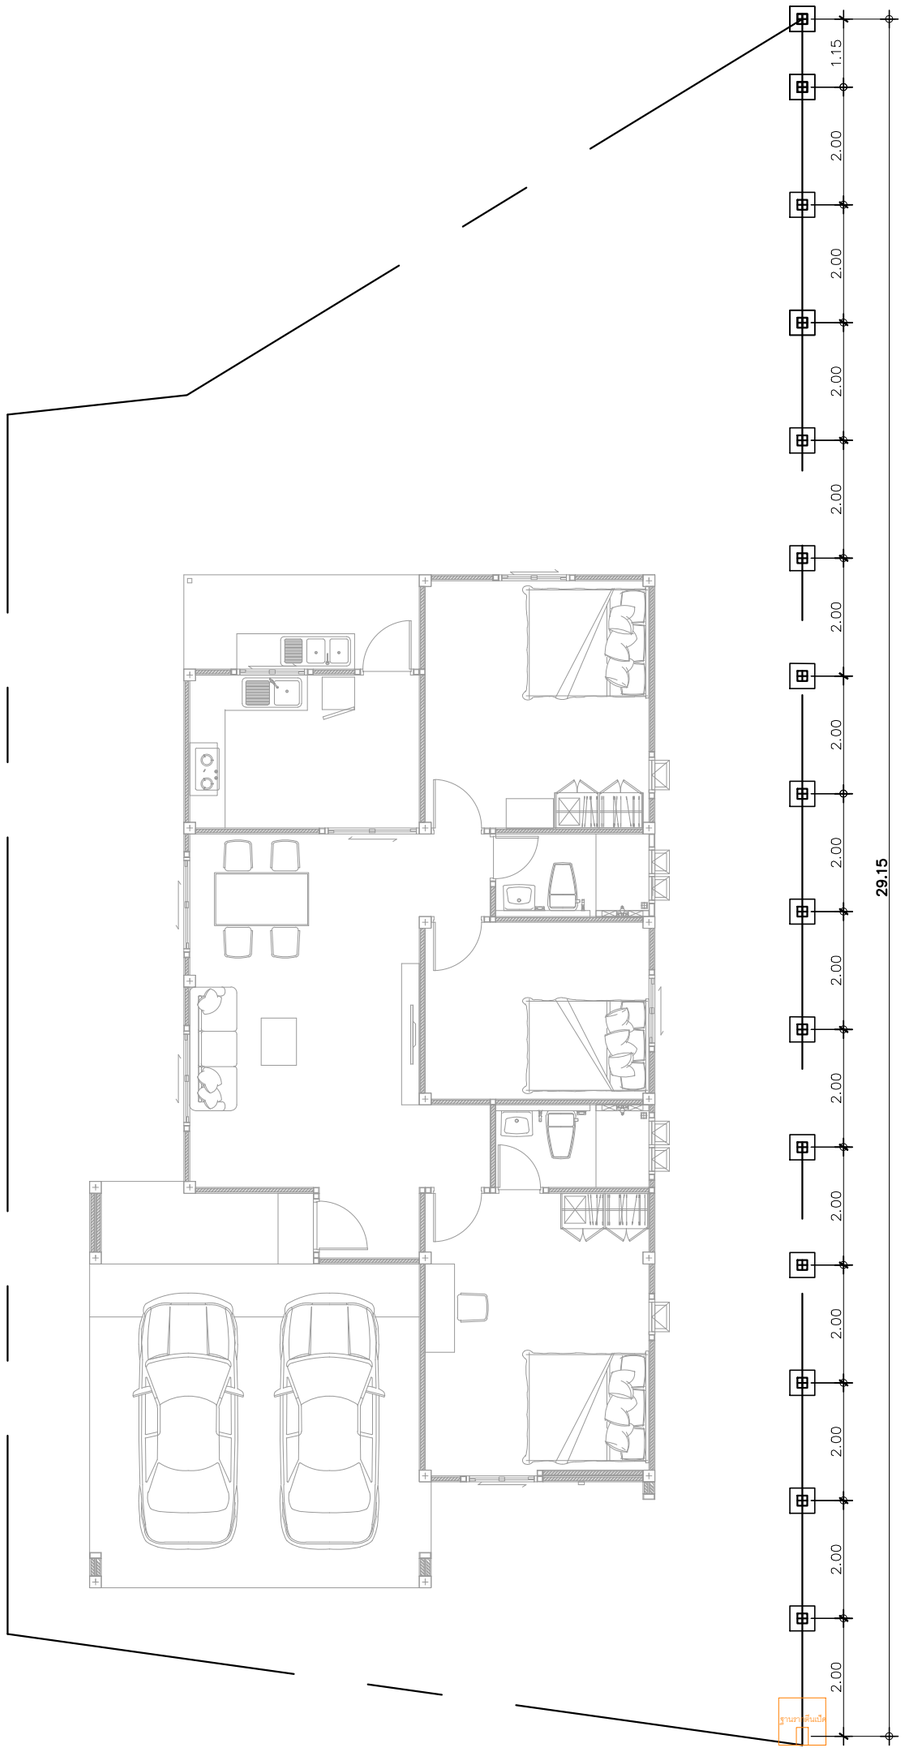


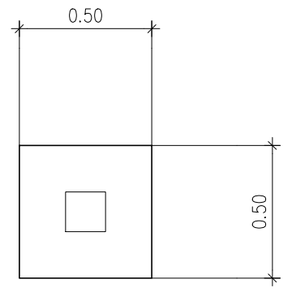


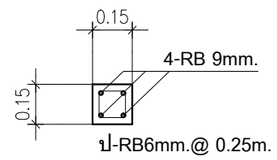


C1

## แบบขยายตอม่อ,เสา

**มาตราส่วน** 1 : 25

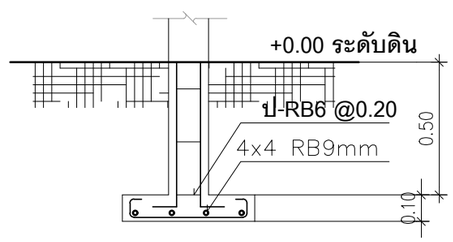


## แบบขยายฐานราก

**มาตราส่วน** 1 : 25

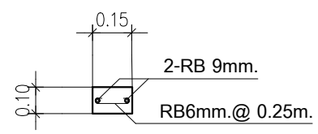


C'

## แบบขยายเสาเอ็น

**มาตราส่วน** 1 : 25

แปลนฐานรากรั้วพร้อมดัดเหล็กเสาและตอม่อ

IN SCALE 1 : 100

QDHouse

PROJECT

DATE :

ARCHITECT

STRUCTURAL ENGINEER

SANITARY ENGINEER
-

MECHANICAL ENGINEER
-

LANDSCAPE PROJECT
-

REVISE

| No. | Detail | Date |
|---|---|---|
| | | |

KEY PLAN

DRAWING TITLE

SCALE :

Drawing No:

Sheet No : 00

DOCUMENT No :