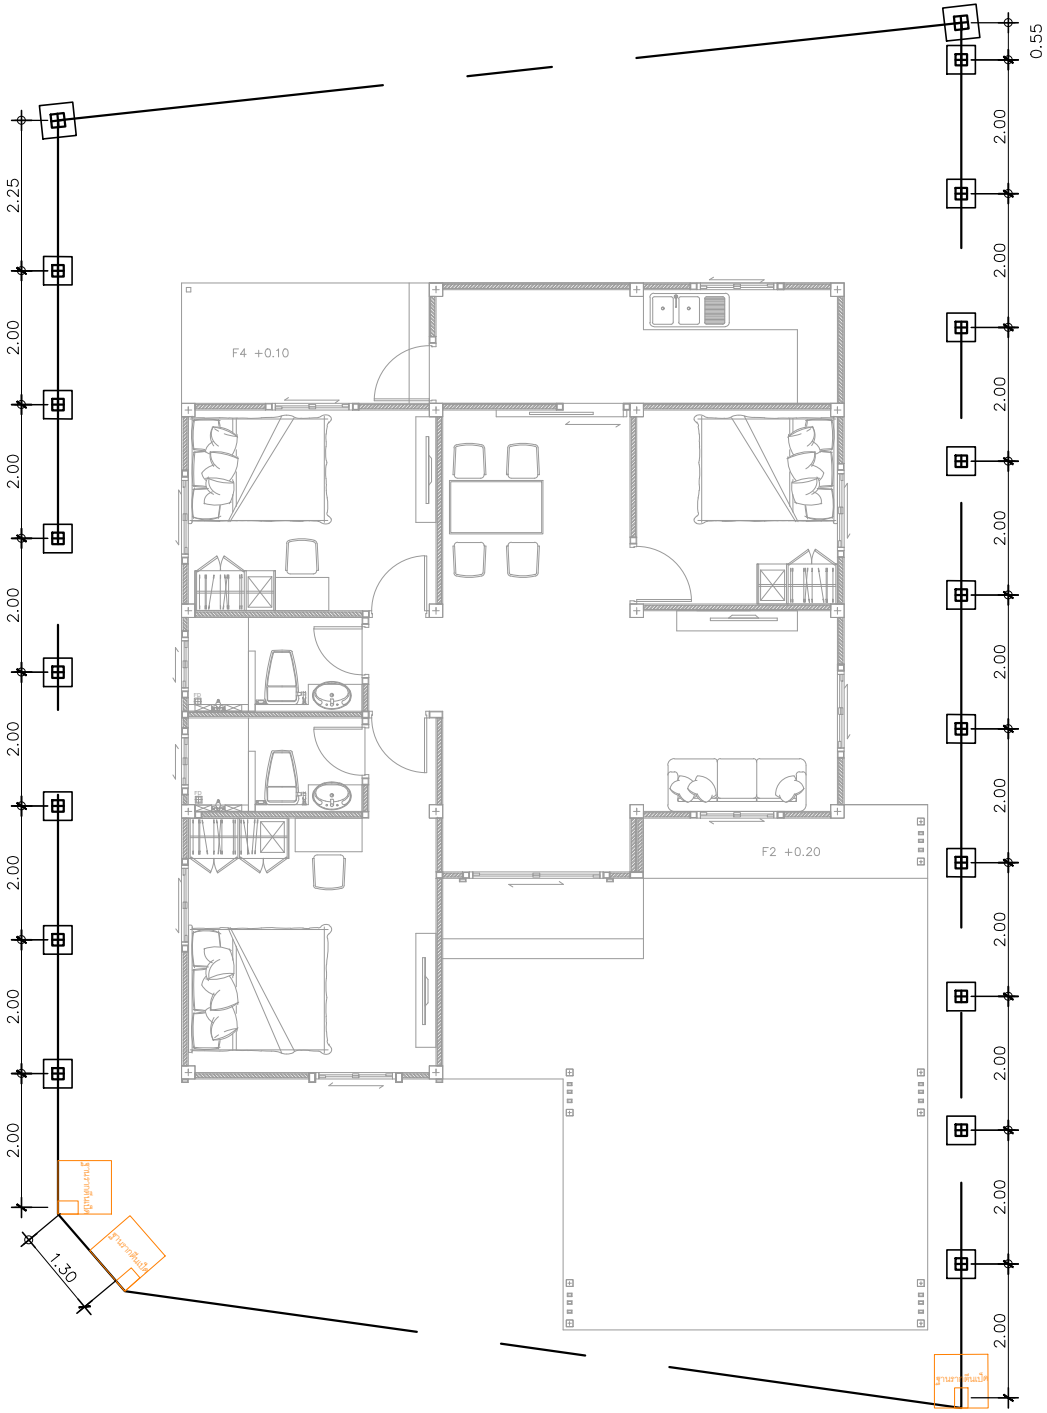


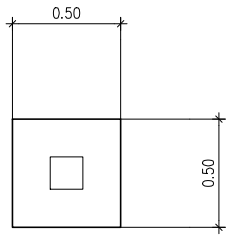


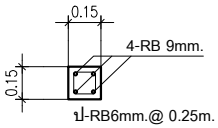


C1

## แบบขยายตอม่อ,เสา

มาตราส่วน 1 : 25

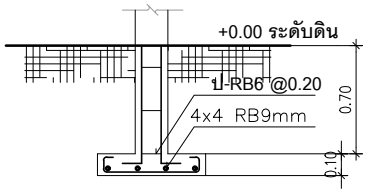


## แบบขยายฐานราก

มาตราส่วน 1 : 25

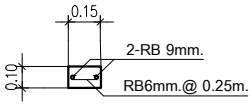


C'

## แบบขยายเสาเอ็น

มาตราส่วน 1 : 25

# แปลนฐานรากรั้วพร้อมดัดเหล็กเสาและตอม่อ

IN SCALE 1 : 75

QDHouse

PROJECT

DATE :

ARCHITECT

STRUCTURAL ENGINEER

SANITARY ENGINEER

MECHANICAL ENGINEER

LANDSCAPE PROJECT

REVISE

| No. | Detail | Date |
|---|---|---|
| | | |

KEY PLAN

DRAWING TITLE

SCALE :

Drawing No:

Sheet No : 00

DOCUMENT No :