


โครงการ SIGN NATURE 04

๑ ดอนแก้ว - สารภี

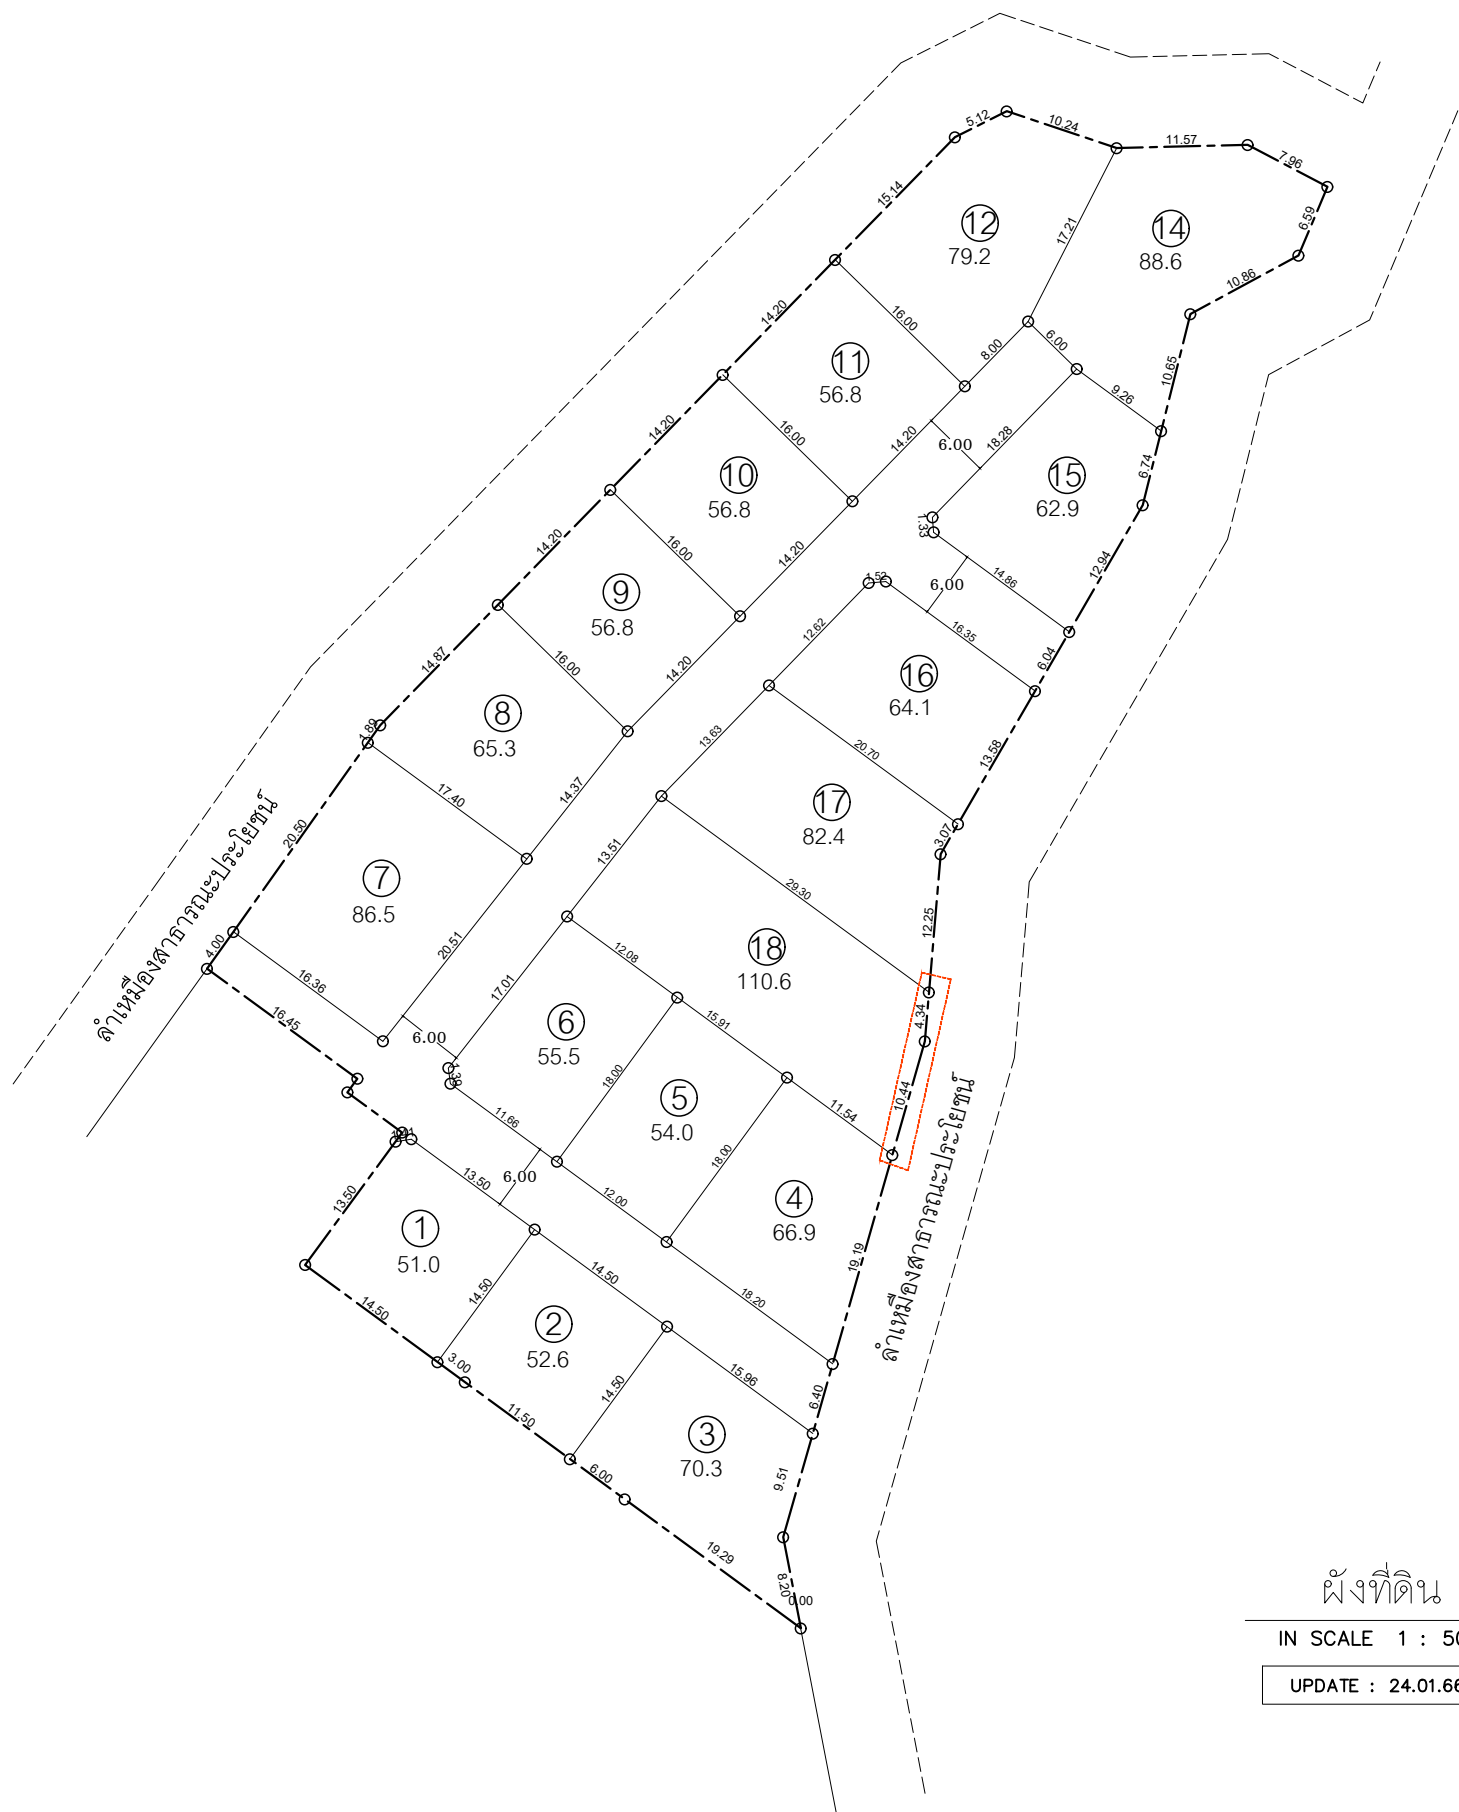

ผังที่ดิน

IN SCALE 1 : 500

UPDATE : 24.01.66