SEN17-002 Modren Crozy Plus

ทิศเหนือ

ก่อฉาบอิฐมวลเบาขึ้นมา 2 ก้อน จากระดับพื้นซักล้าง
ตามระยะที่กำหนด (คิดรวมในรายการที่ 1)

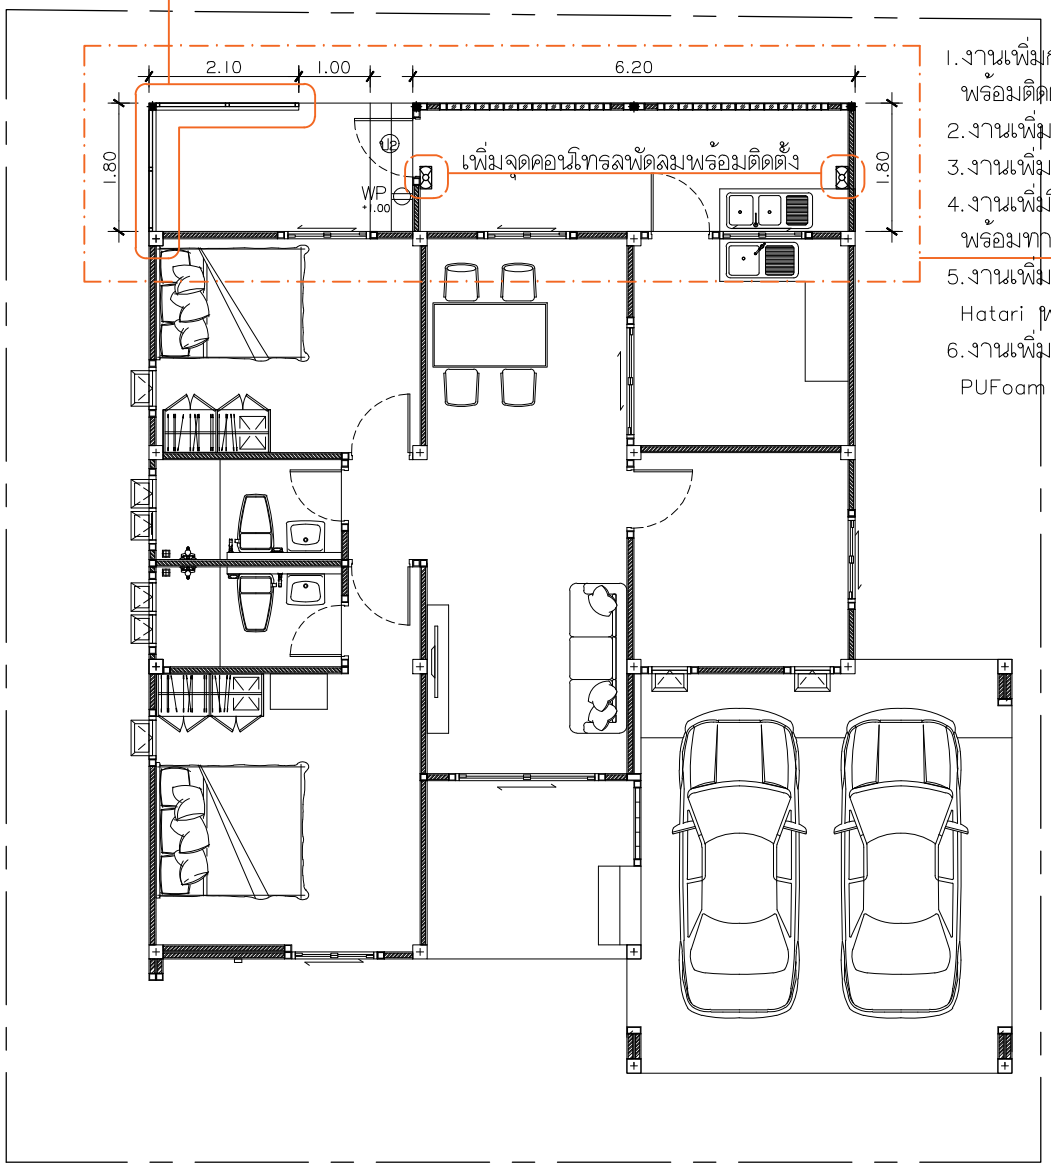

1.งานเพิ่มก่อฉาบอิฐมวลเบาฉาบเรียบทาสี พร้อมติดตั้งบัวกันเปื้อน 27.04 ตร.ม.
2.งานเพิ่มบล็อกแก้วช่องแสง 4.40 ตร.ม.
3.งานเพิ่มชุดประตู UPVC ทางออก 1 ชุด
4.งานเพิ่มโครงเหล็กกรุไม้ระแนง 3" ตีเว้นร่อง 1 ซม. พร้อมทาสี 10.73 ตร.ม.
5.งานเพิ่มพัดลมดูดอากาศแบบฝังผนัง ขนาด 12" ยี่ห้อ Hatari พร้อมจุดไฟ 2 เครื่อง
6.งานเพิ่มเปลี่ยนแผ่นเมทัลชีทส่วนต่อเติมเป็นแบบ PUFoam พื้นที่ 19.80 ตร.ม.

ผังบริเวณ
IN SCALE 1 : 75

QDHouse

PROJECT
โครงการ บ้านเซนส์ เนเจอร์
บ้านพักอาศัย ค.ล.ล. 1 ชั้น

DATE :
ARCHITECT
STRUCTURAL ENGINEER
SANITARY ENGINEER
-
MECHANICAL ENGINEER
-
LANDSCAPE PROJECT
-

REVISE

No.	Detail	Date

KEY PLAN
DRAWING TITLE
SCALE :
Drawing No:
Sheet No : 32
DOCUMENT No :