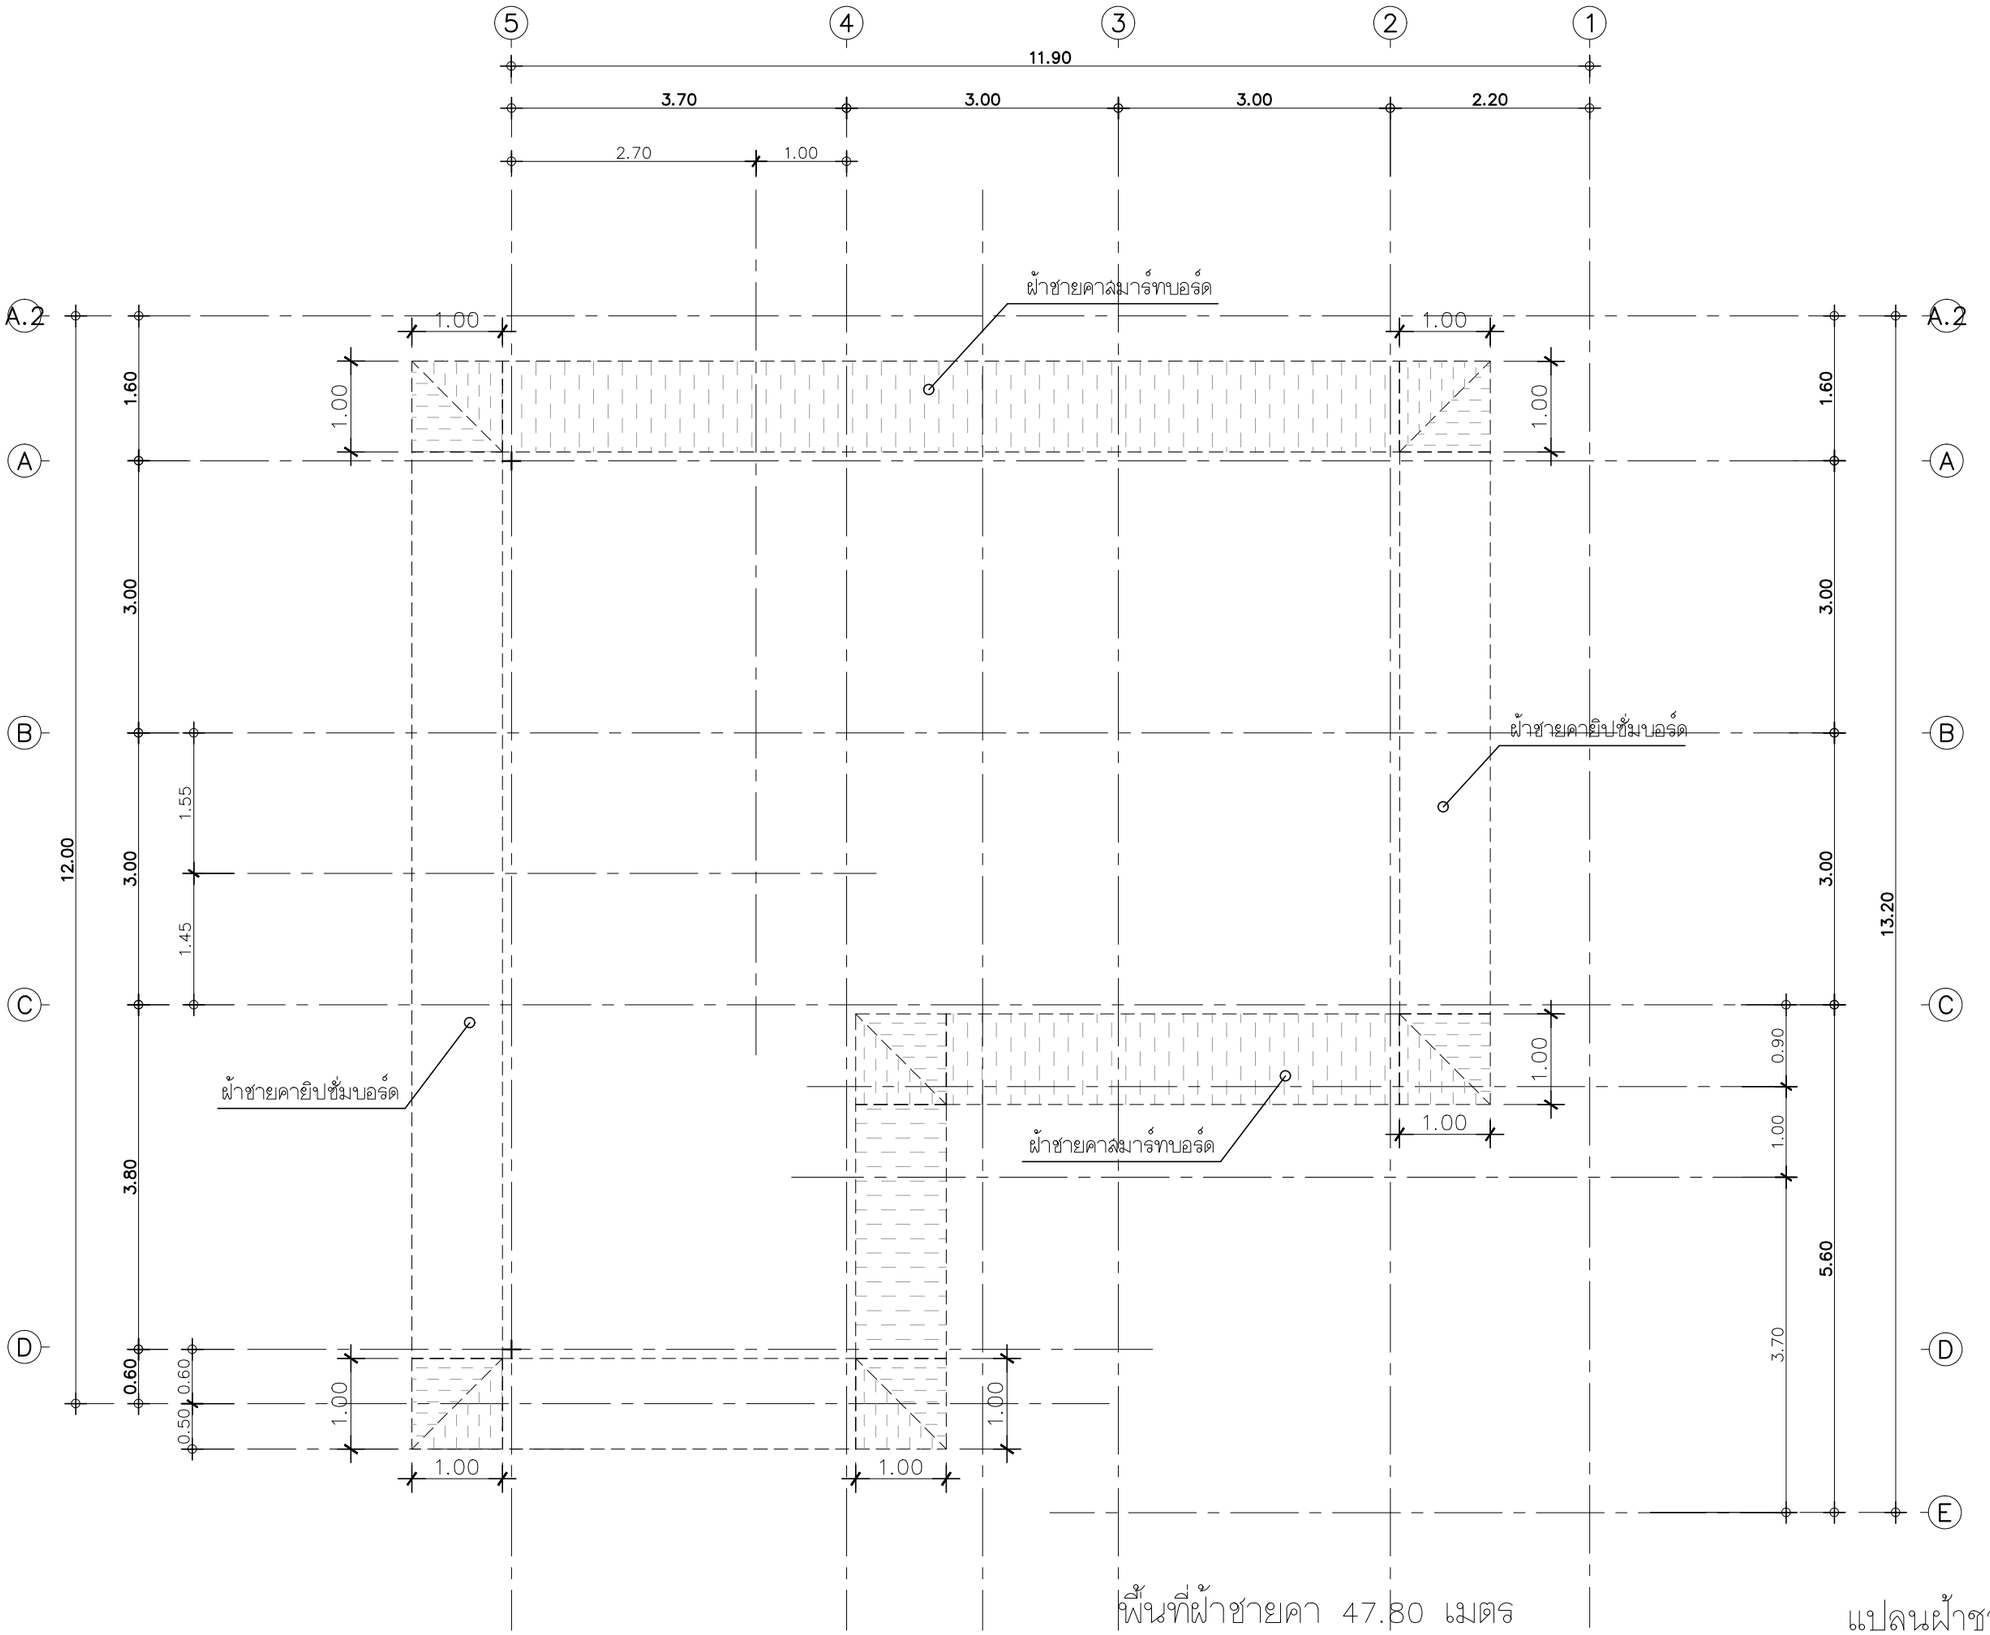

พื้นที่ฝ้าชายคา 47.80 เมตร

แปลนฝ้าชายคา

IN SCALE 1 : 75

QDHouse

PROJECT

DATE :

ARCHITECT

STRUCTURAL ENGINEER

SANITARY ENGINEER
-

MECHANICAL ENGINEER
-

LANDSCAPE PROJECT
-

REVISE

No.	Detail	Date

KEY PLAN

DRAWING TITLE

SCALE : 1:75

Drawing No: ST-03

Sheet No : 21 00

DOCUMENT No :