SEN17-006 CedarPlus

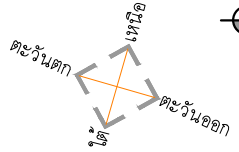

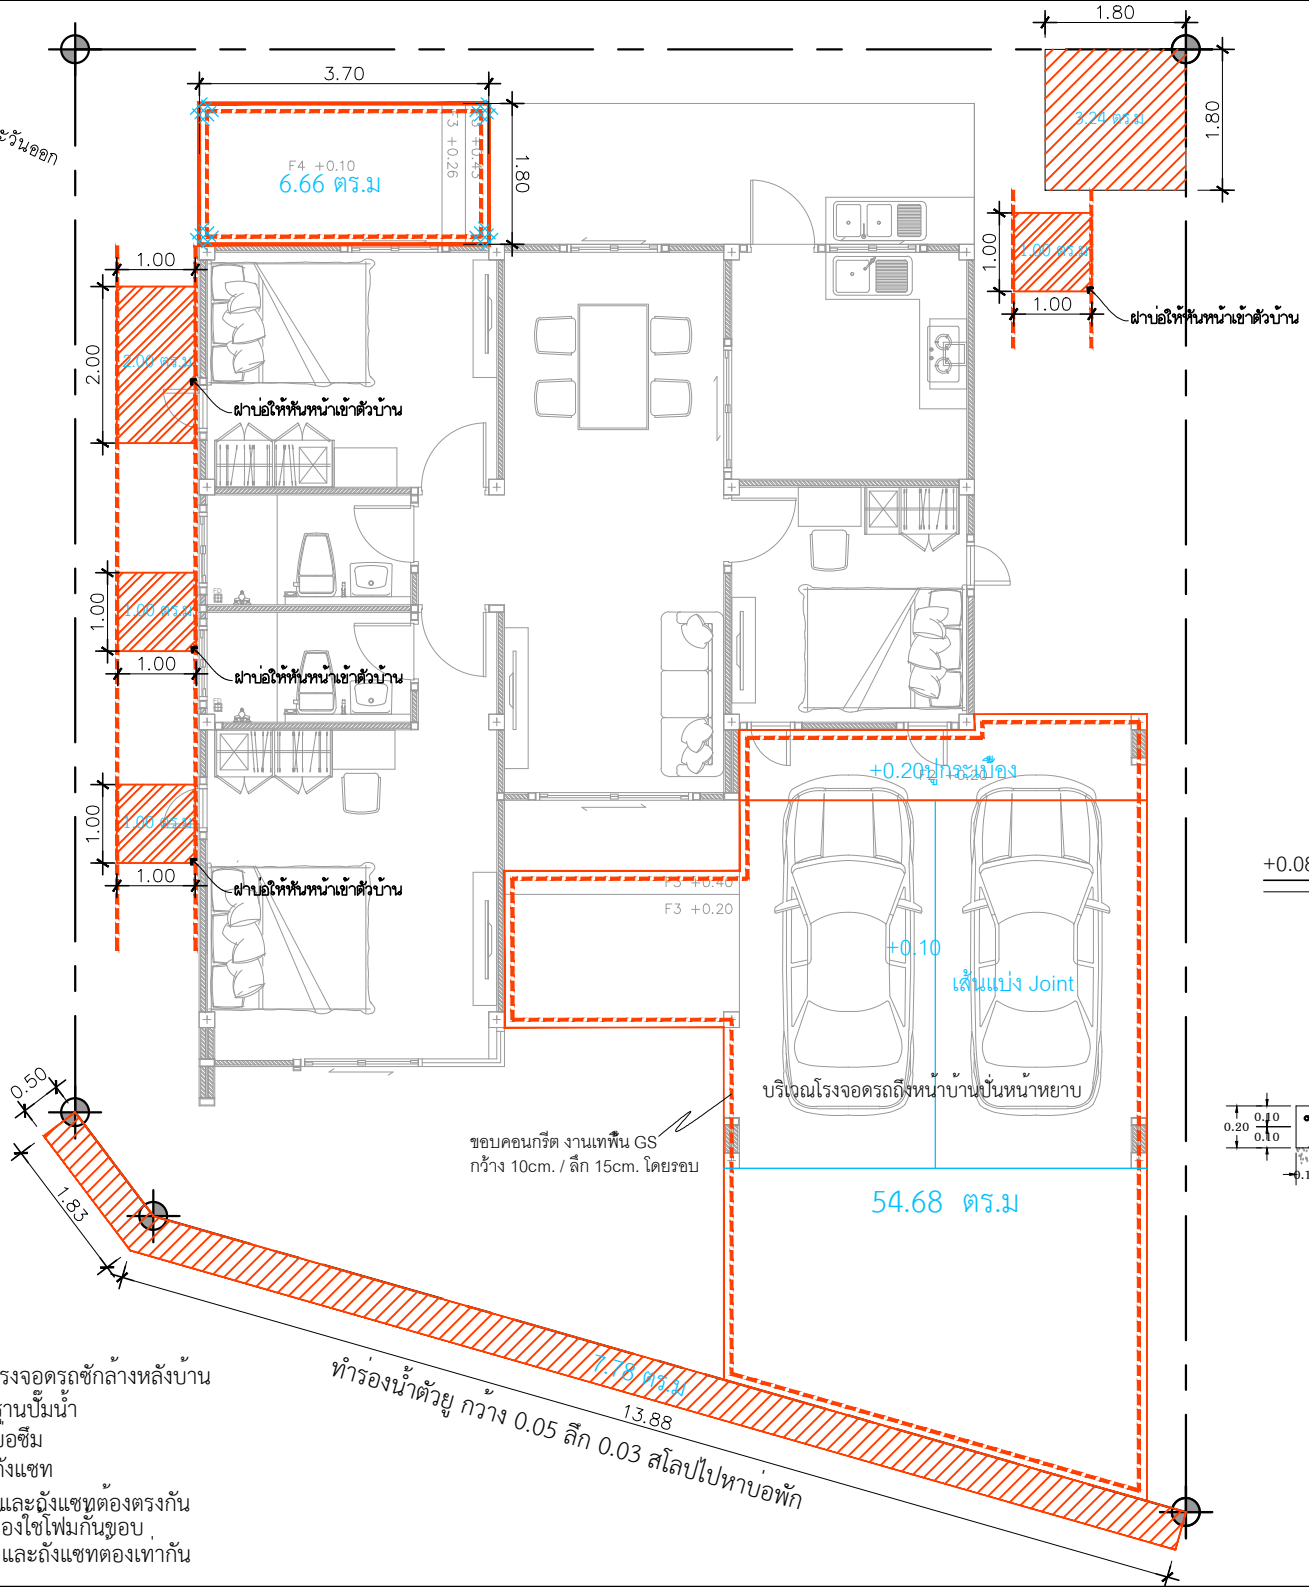

ระดับเท = +0.10 โรงจอดรถซักล้างหลังบ้าน
ระดับเท = +0.10 ฐานปั๊มน้ำ
ระดับเท = +0.10 บอซึม
ระดับเท = +0.07 ถังแซท
ขอบเทเสริมฝาบ่อซึมและถังแซทต้องตรงกัน
กรณีเทติดขอบบ้านต้องใช้โฟมกันขอบ
ขอบเทเสริมฝาบอซึมและถังแซทตองเทากัน

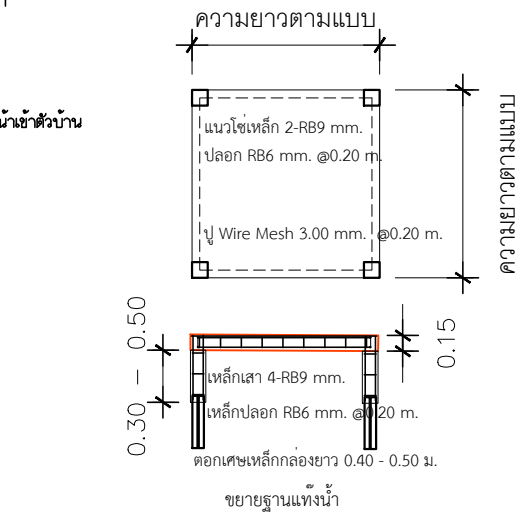

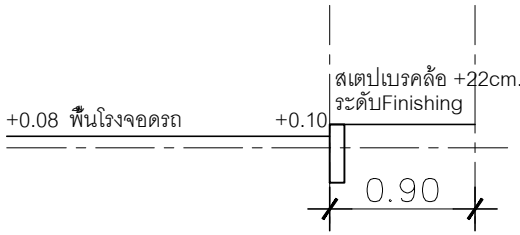

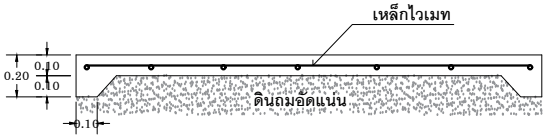

แบบขยายพื้น GS งานเทพื้นโรงจอดรถ
IN SCALE 1 : 25

ผังบริเวณ
IN SCALE 1 : 75

PROJECT

DATE :

ARCHITECT

STRUCTURAL ENGINEER

SANITARY ENGINEER

MECHANICAL ENGINEER

LANDSCAPE PROJECT

REVISE

No.	Detail	Date

KEY PLAN

DRAWING TITLE
ผังบริเวณ

SCALE : 1: 75

Drawing No: A-06

Sheet No : 06 00

DOCUMENT No :