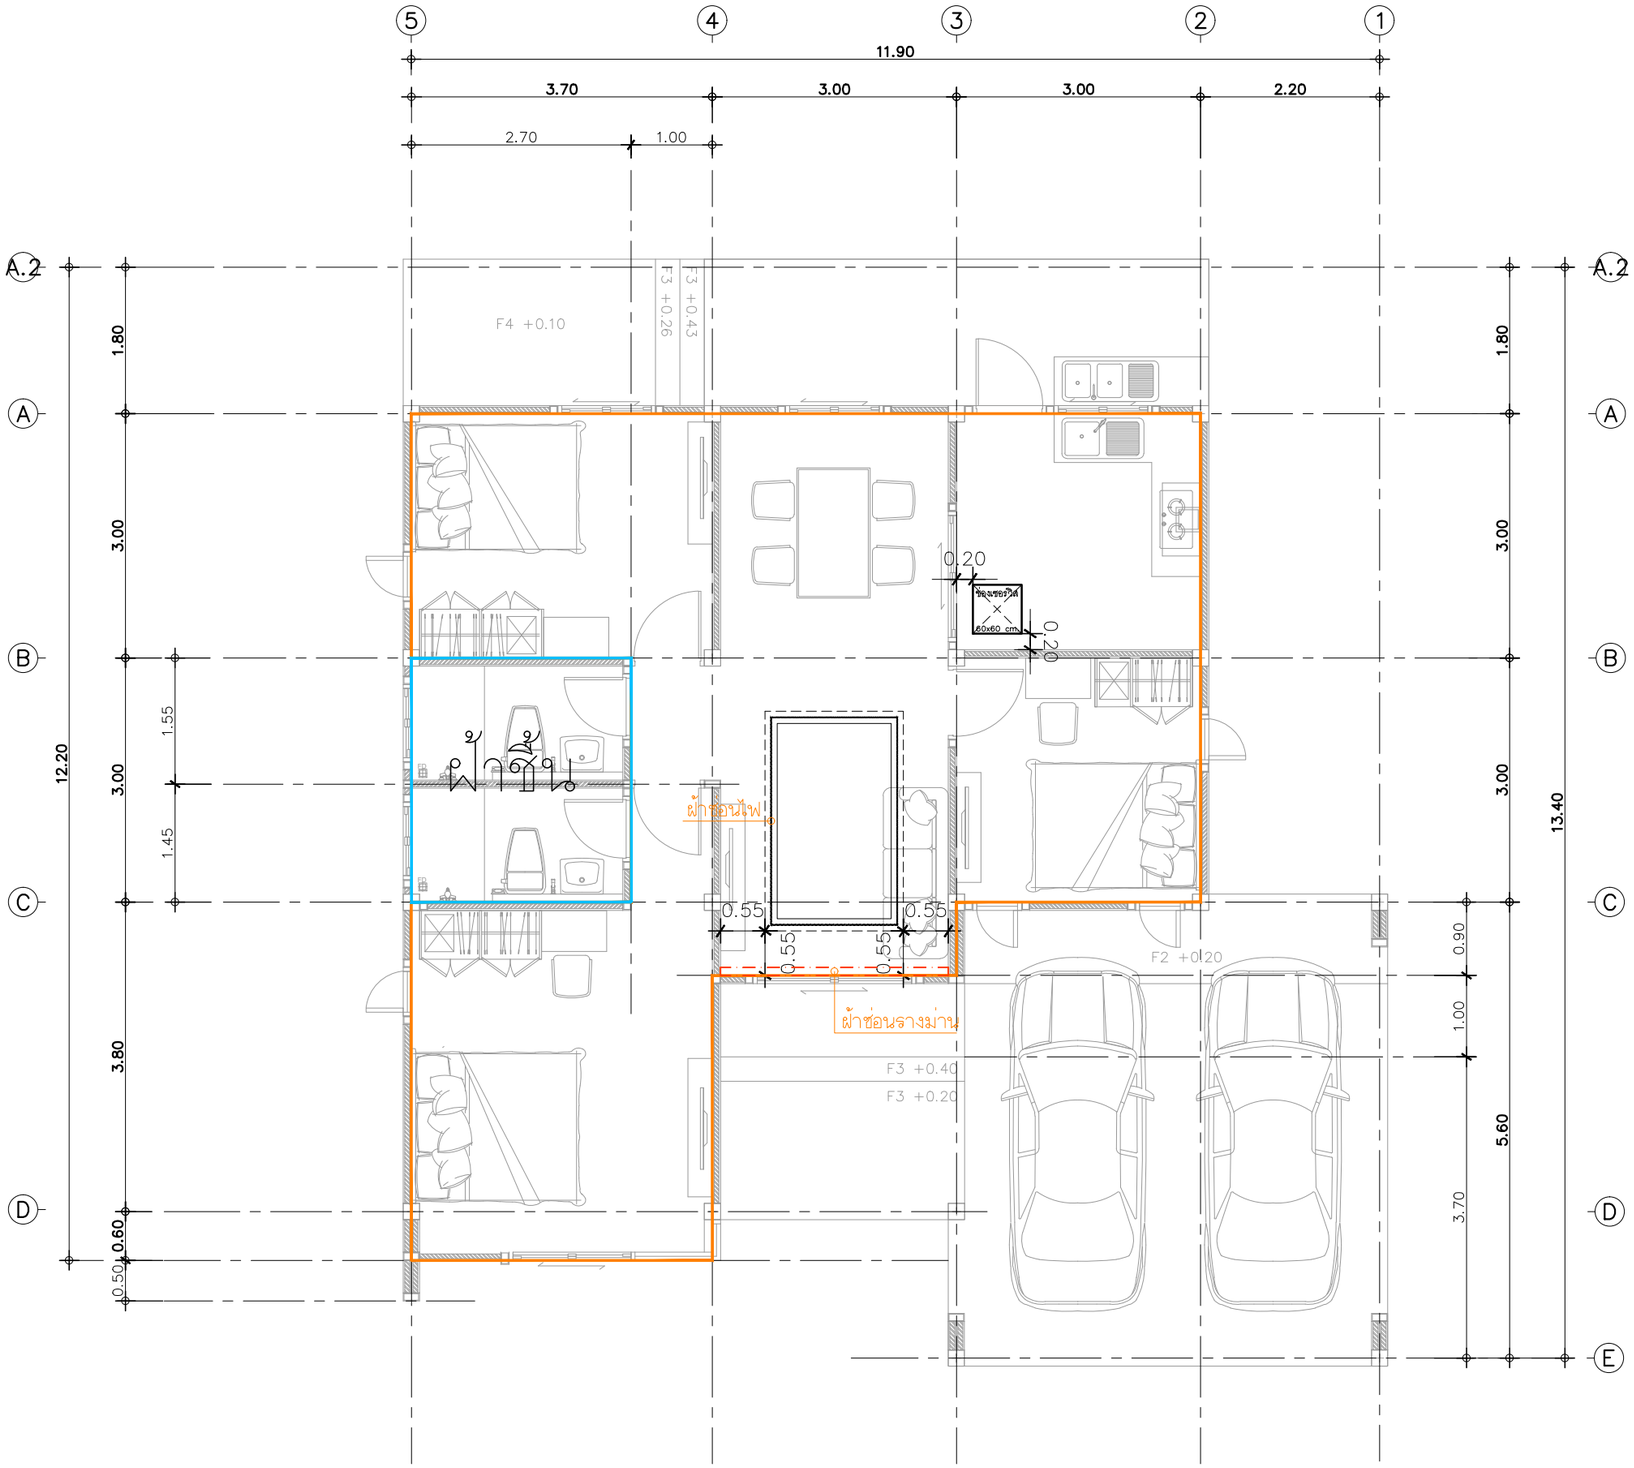

พื้นที่ฝ้าภายใน
– 69.08

พื้นที่ฝ้าชื้นภายใน
– 8.10 ตร.ม.

พื้นที่ฝ้าหลุมซ่อนไฟ
– 17.60 ตร.ม.

ฝ้าซ่อนรางม่าน
– 1 จุด

แปลนพื้นที่ฝ้าภายใน

IN SCALE 1 : 75

QDHouse

PROJECT

DATE :

ARCHITECT

STRUCTURAL ENGINEER

SANITARY ENGINEER
-

MECHANICAL ENGINEER
-

LANDSCAPE PROJECT
-

REVISE

No.	Detail	Date

KEY PLAN

DRAWING TITLE

SCALE :

Drawing No:

Sheet No : 00

DOCUMENT No :