SEN17-006 CedarPlus

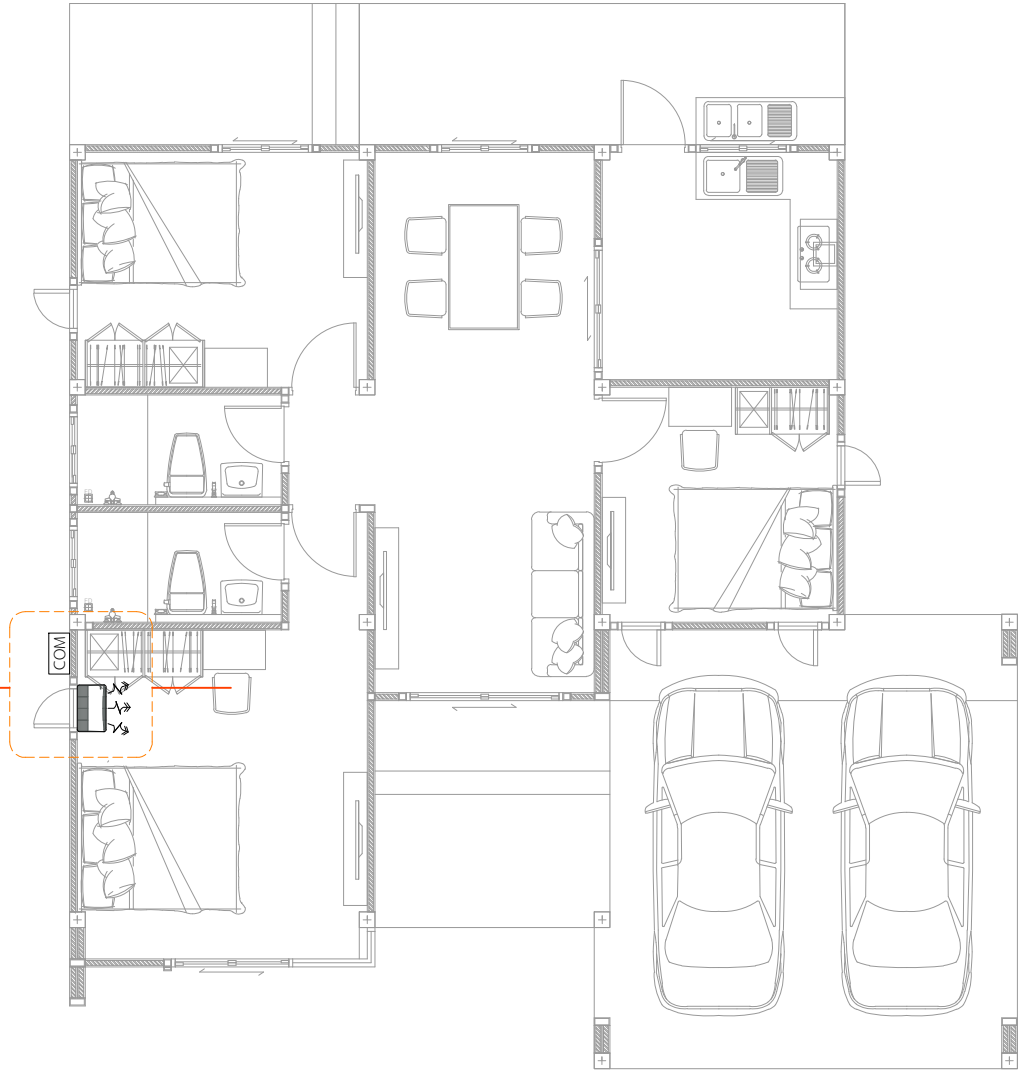

งานติดตั้งเครื่องปรับอากาศ HITACHI 12,000 BTU
(สเปคโครงการ)

งานติดตั้งเครื่องปรับอากาศ
IN SCALE 1 : 75

3 A-11
4 A-11
2 A-10
1 A-10

QDHouse

PROJECT

DATE :

ARCHITECT

STRUCTURAL ENGINEER

SANITARY ENGINEER

MECHANICAL ENGINEER
-

LANDSCAPE PROJECT
-

REVISE

No.	Detail	Date

KEY PLAN

DRAWING TITLE
งานติดตั้งเครื่องปรับอากาศ

SCALE : 1: 75

Drawing No: A-06

Sheet No : 06 00

DOCUMENT No :