SEN17-015 Muji

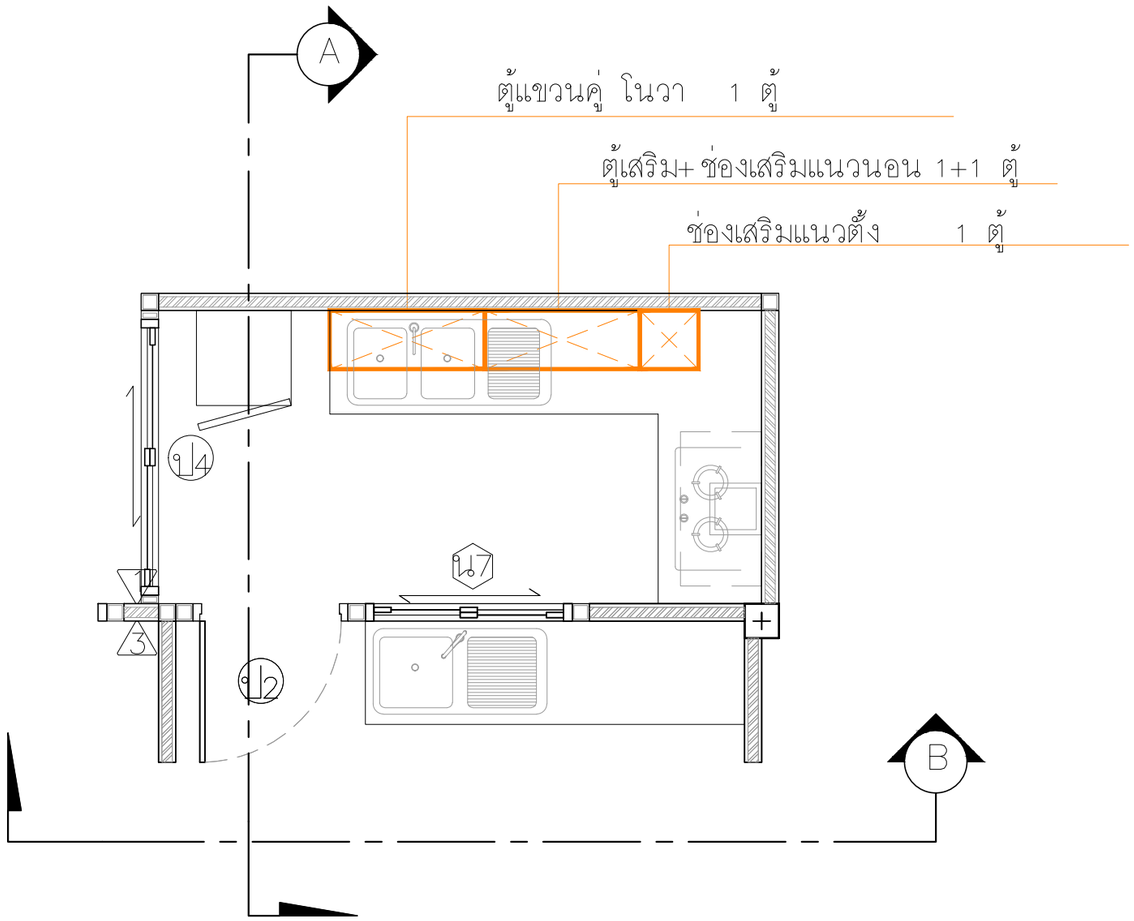

แปลนขยายเคาน์เตอร์ห้องครัว

INSCALE 1 : 75

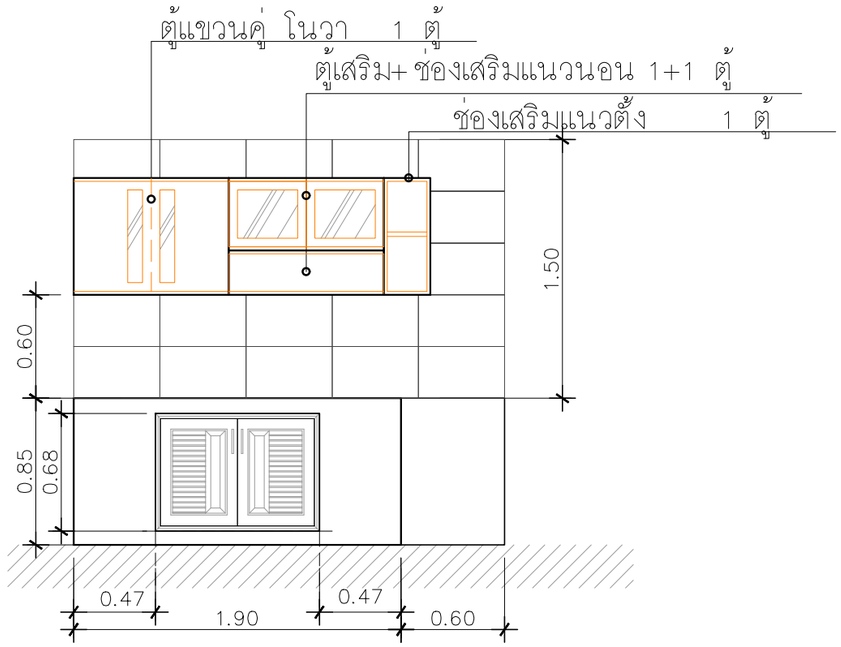

รูปตัด B–B

INSCALE 1 : 75

ช่องเสริมแนวตั้ง = 1 ตู้
ช่องเสริมแนวนอน = 1 ตู้
ตู้เสริม = 1 ตู้
ตู้แขวนคู่ โนวา = 1 ตู้

**ตู้แขวน ยี่ห้อ KING PLUTINUM

QDHouse

PROJECT

DATE :

ARCHITECT

STRUCTURAL ENGINEER

SANITARY ENGINEER
-

MECHANICAL ENGINEER
-

LANDSCAPE PROJECT
-

REVISE

No.	Detail	Date

KEY PLAN

DRAWING TITLE

SCALE :

Drawing No:

Sheet No : 00

DOCUMENT No :