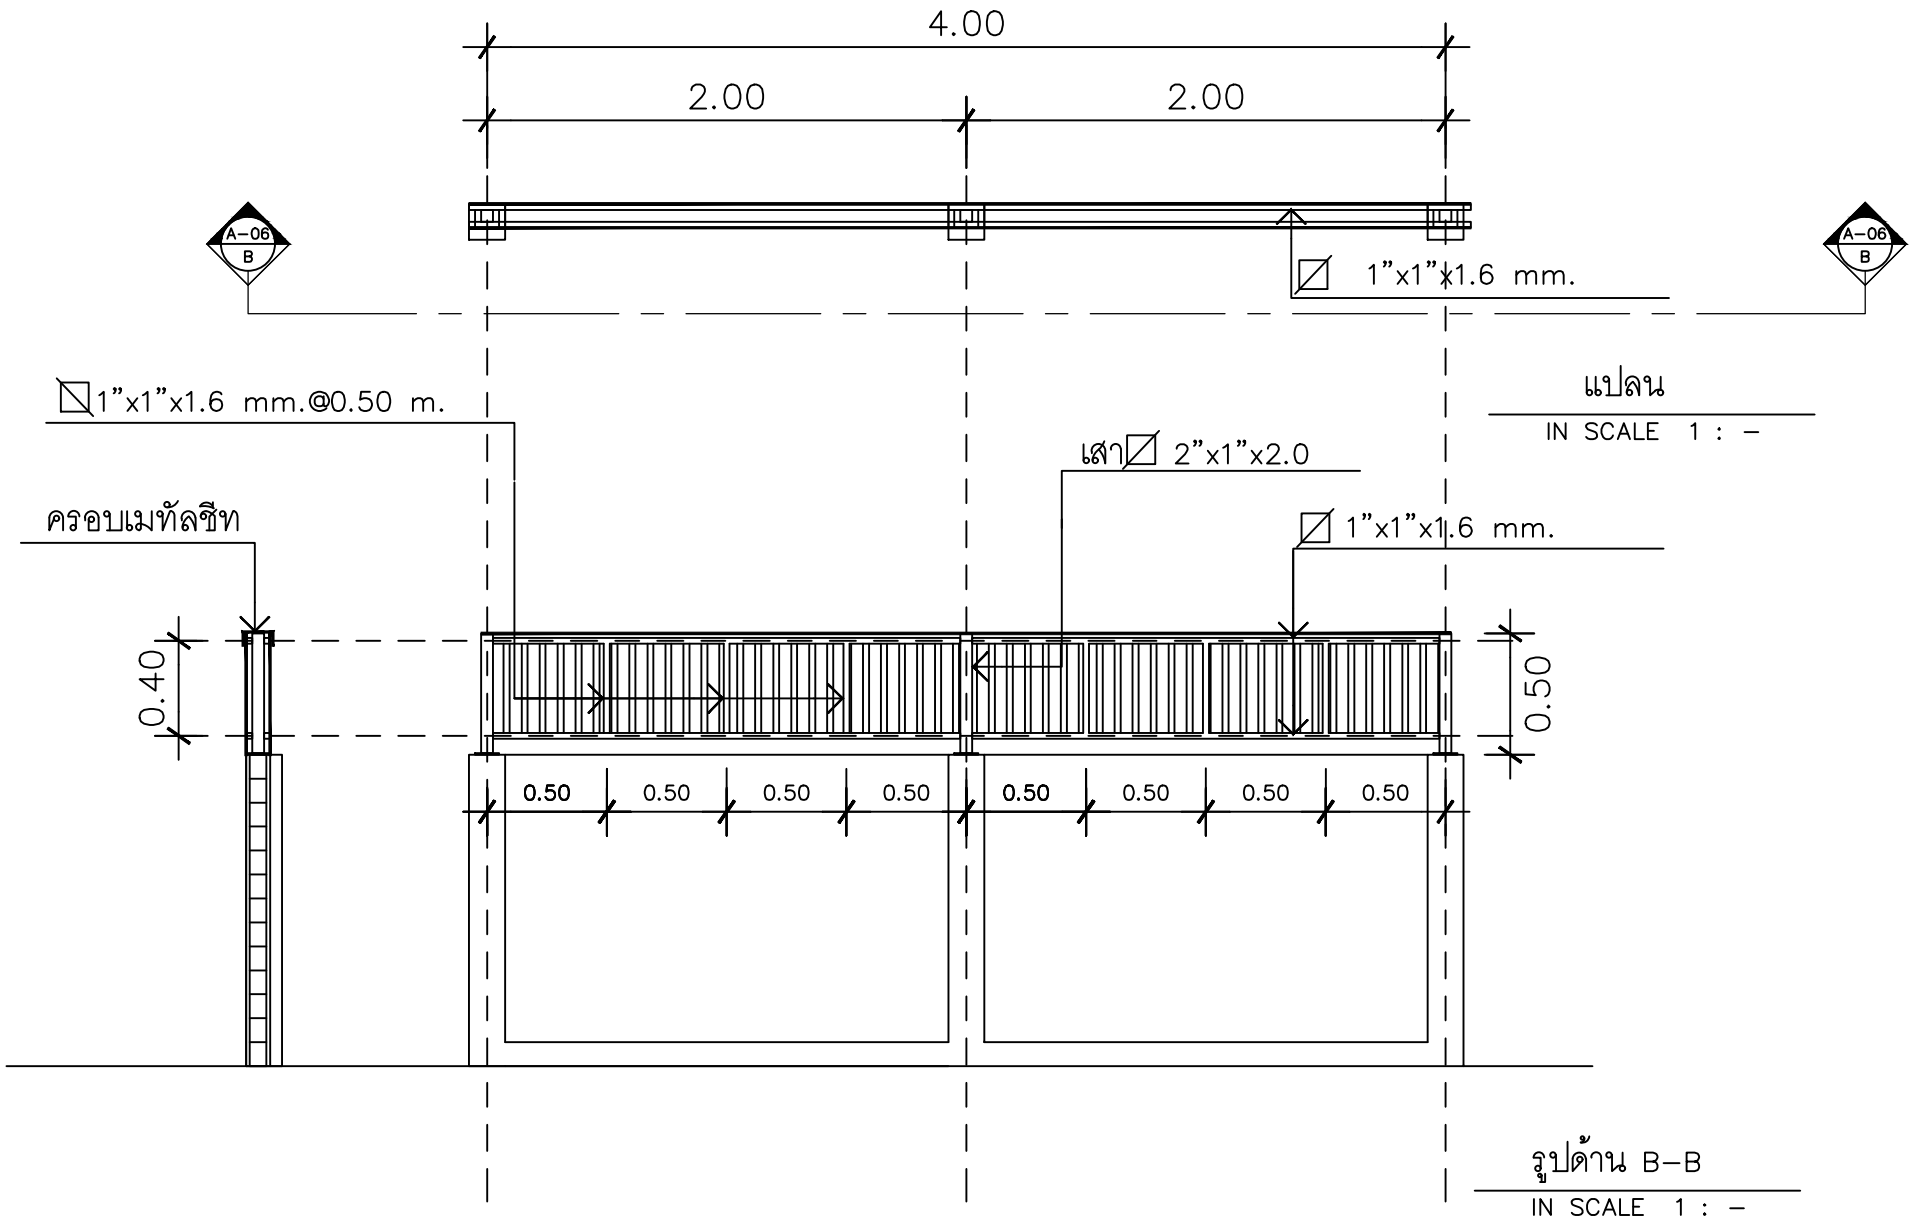

QDHouse

PROJECT

โครงการ บ้านเซนต์ เนเจอร์

บ้านพักอาศัย ค.ส.ล 1 ชั้น

DATE :

ARCHITECT

STRUCTURAL ENGINEER

SANITARY ENGINEER

MECHANICAL ENGINEER

LANDSCAPE PROJECT

REVISE

No.	Detail	Date

KEY PLAN

DRAWING TITLE

รูปตัด A–A

SCALE : 1: 75

Drawing No: A–08

Sheet No : 08 32

DOCUMENT No :