



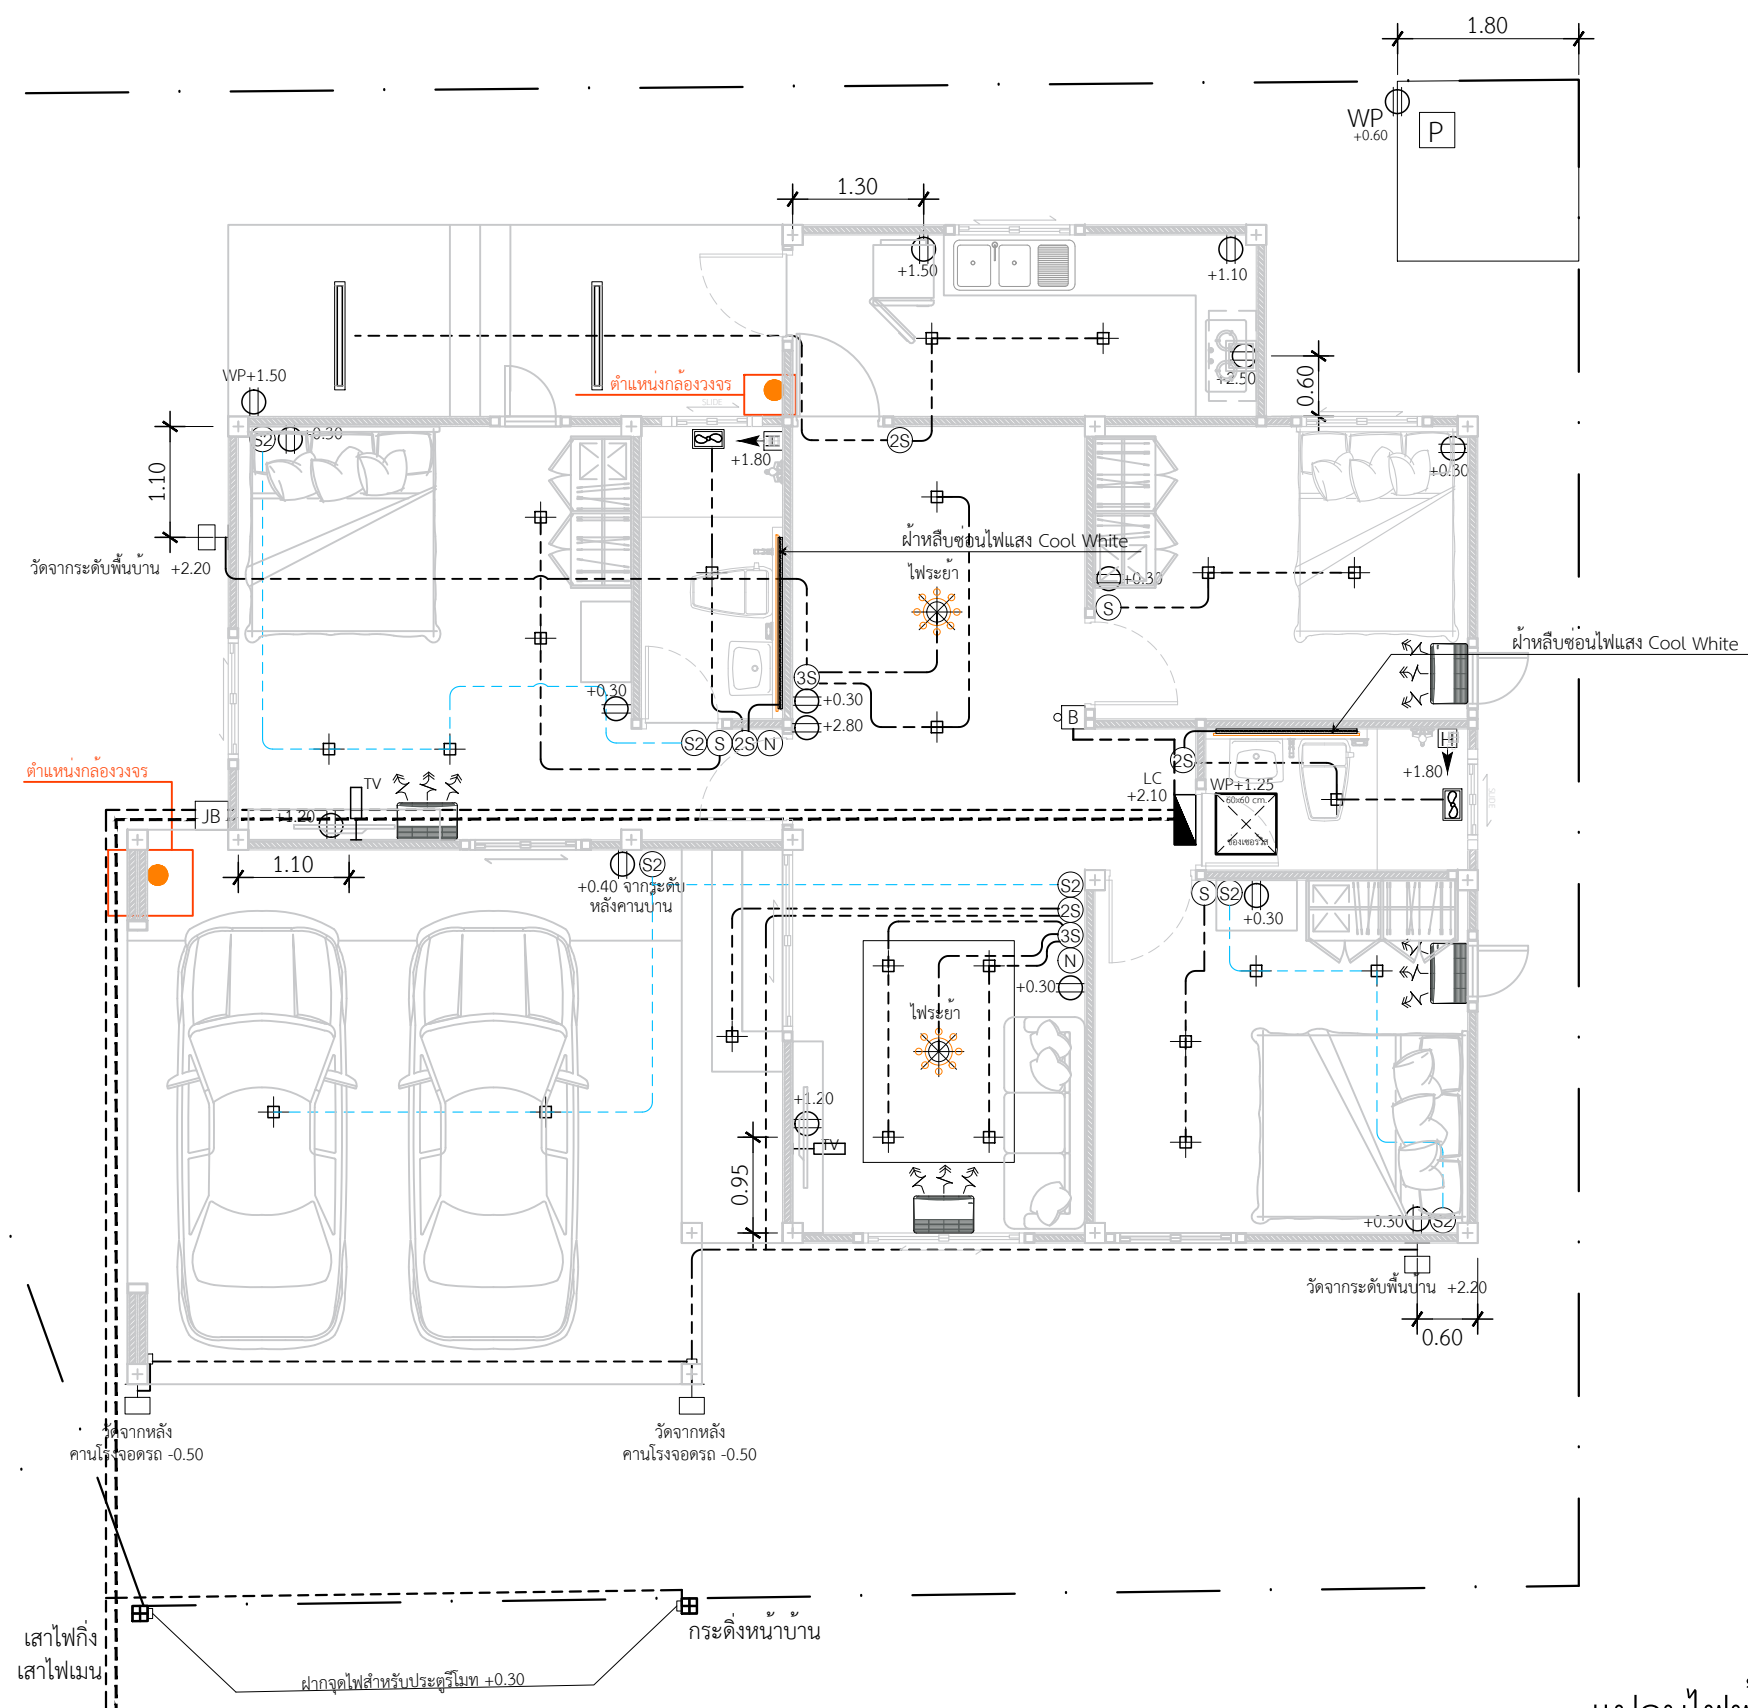

*** ผังลึกลงใต้ดินอย่างน้อย 15 เซนติเมตร
หมายเหตุ1 : ปลอยสายไฟสำหรับจุดติดตั้งแอร์ ไม่น้อยกว่า 3 เมตร ทุกจุดที่ระบุไว้ในแบบ
หมายเหตุ2 : คอนเนคเตอร์ จะใส่เฉพาะกล่องพักสายไฟPVC ที่เดินท่อด้านบนโครงเหล็กกับฝ้า
ส่วนผนังที่ใช้แชนดีบล็อกจะไม่ใช่คอนเนคเตอร์

แปลนไฟฟ้า
IN SCALE 1 : 75

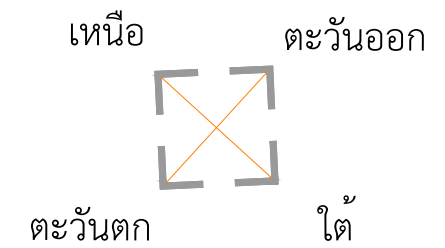

PROJECT		
บ้านพักอาศัย ค.ส.ถ. 1 ชั้น		
DATE :		
ARCHITECT		
STRUCTURAL ENGINEER		
SANITARY ENGINEER		
MECHANICAL ENGINEER		
LANDSCAPE PROJECT		
REVISE		
No.	Detail	Date
OWNER		
DRAWING TITLE		
SCALE : 1: 75		
Drawing No:		
Sheet No :		
DOCUMENT No :		