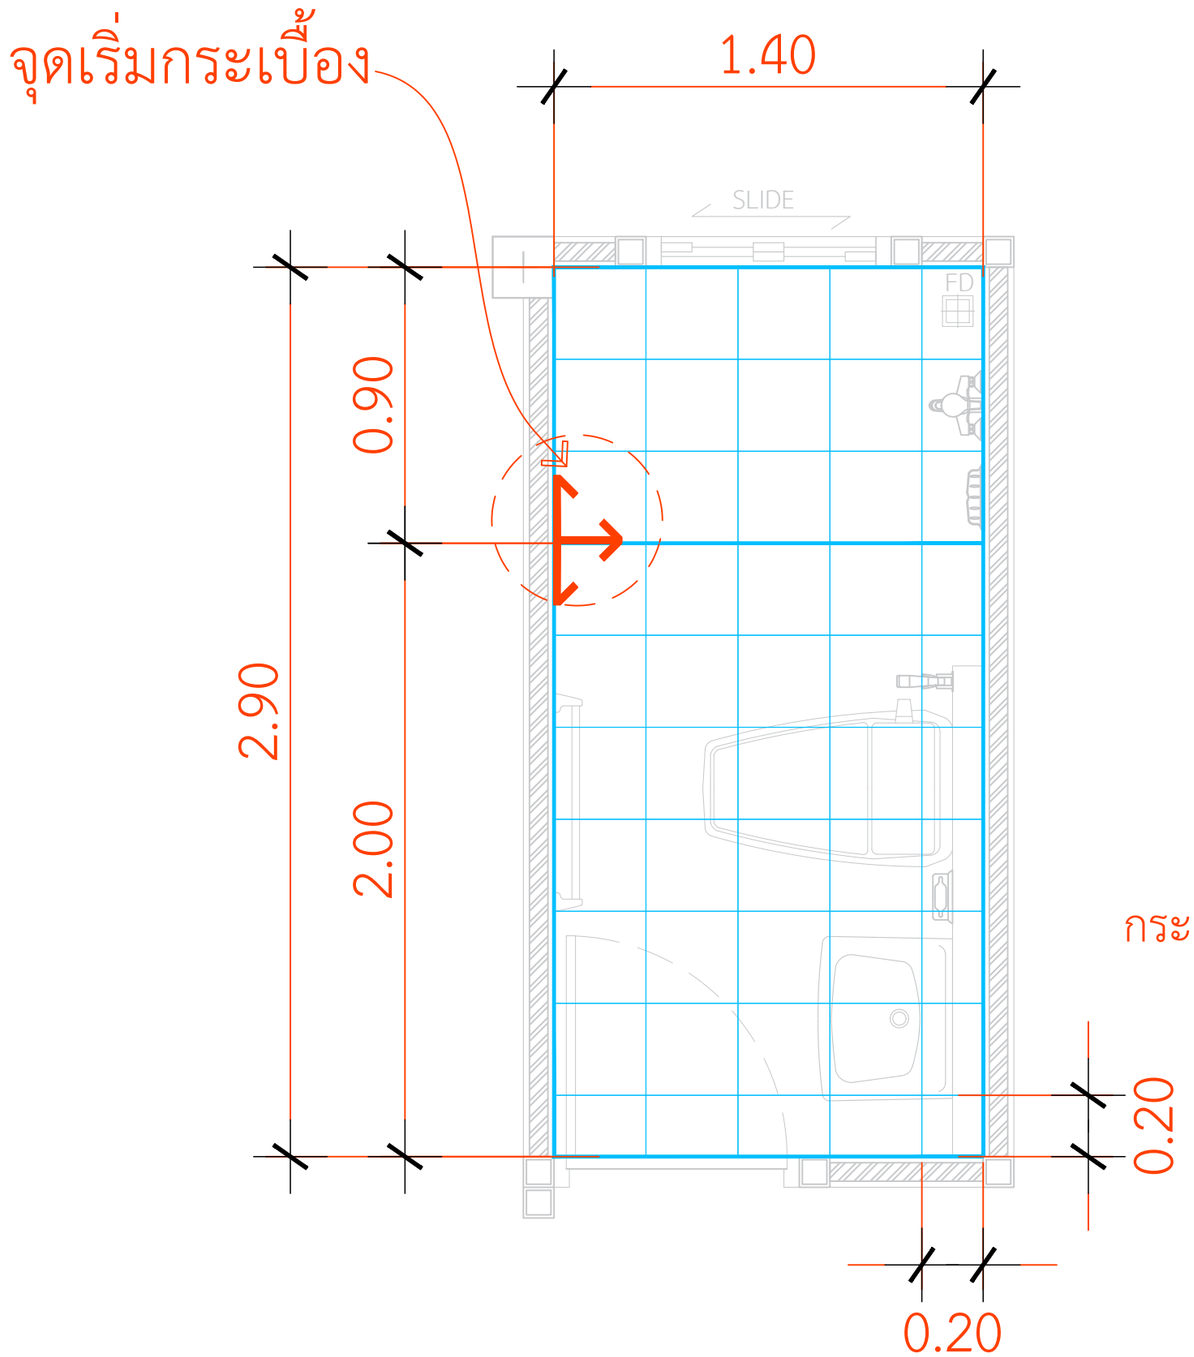

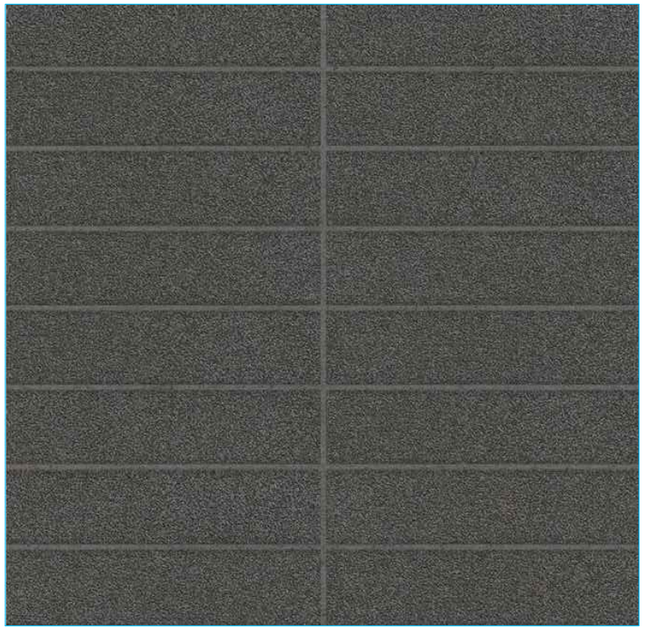

กระเบื้องพื้นห้องน้ำ1

กระเบื้องพื้น 12x12 นิ้ว DURAGRES นิวออร์ลีนส์ ดำ A

พื้นห้องน้ำ1 4.06 ตร.ม.

แบบขยายกระเบื้องพื้นห้องน้ำ1

IN SCALE 1 : 20

QDHouse Construction

PROJECT

บ้านพักอาศัย ค.ส.ล. 1 ชั้น

DATE :

ARCHITECT

STRUCTURAL ENGINEER

SANITARY ENGINEER

MECHANICAL ENGINEER

LANDSCAPE PROJECT

REVISE

No.	Detail	Date

OWNER

DRAWING TITLE

SCALE : 1: 20

Drawing No:

Sheet No : 33

DOCUMENT No :