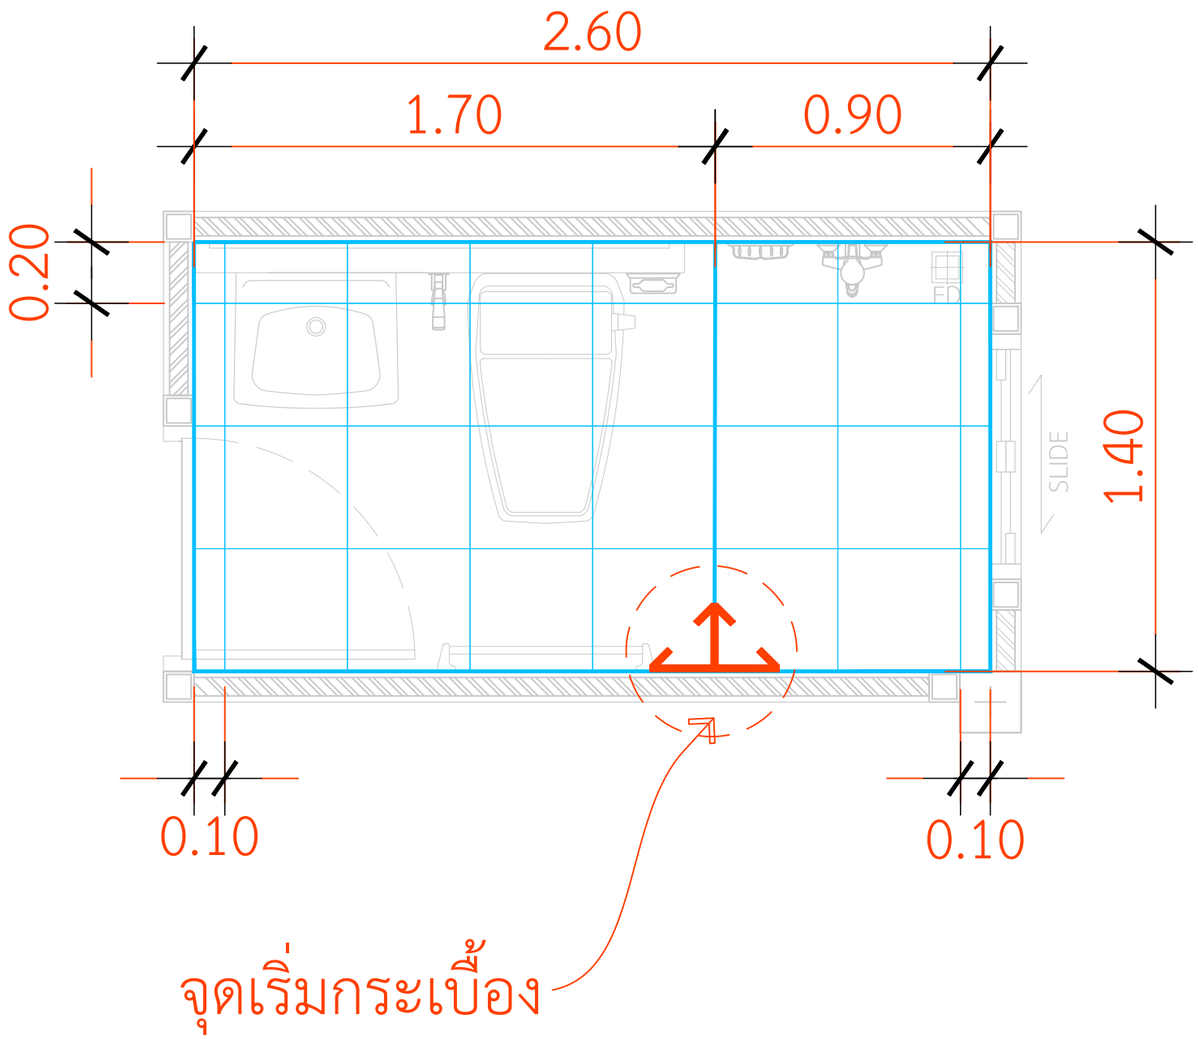

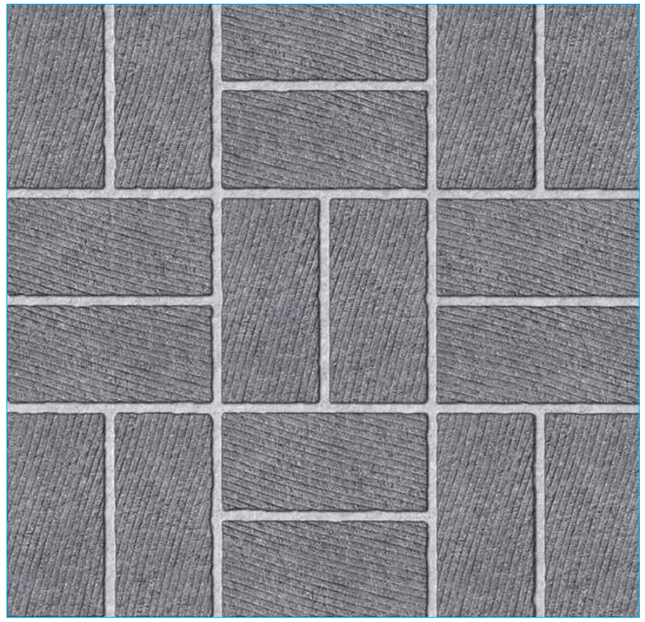

กระเบื้องพื้นห้องน้ำ2
กระเบื้องพื้น 16x16 นิ้ว TARA คาวาลา สโตน เทา

พื้นห้องน้ำ2 3.64 ตร.ม.

แบบขยายกระเบื้องพื้นห้องน้ำ2
IN SCALE 1 : 20

QDHouse Construction

PROJECT
บ้านพักอาศัย ค.ส.ล. 1 ชั้น

DATE :
ARCHITECT
STRUCTURAL ENGINEER
SANITARY ENGINEER
MECHANICAL ENGINEER
LANDSCAPE PROJECT

REVISE

No.	Detail	Date

OWNER
DRAWING TITLE
SCALE : 1: 20
Drawing No:
Sheet No : 33
DOCUMENT No :