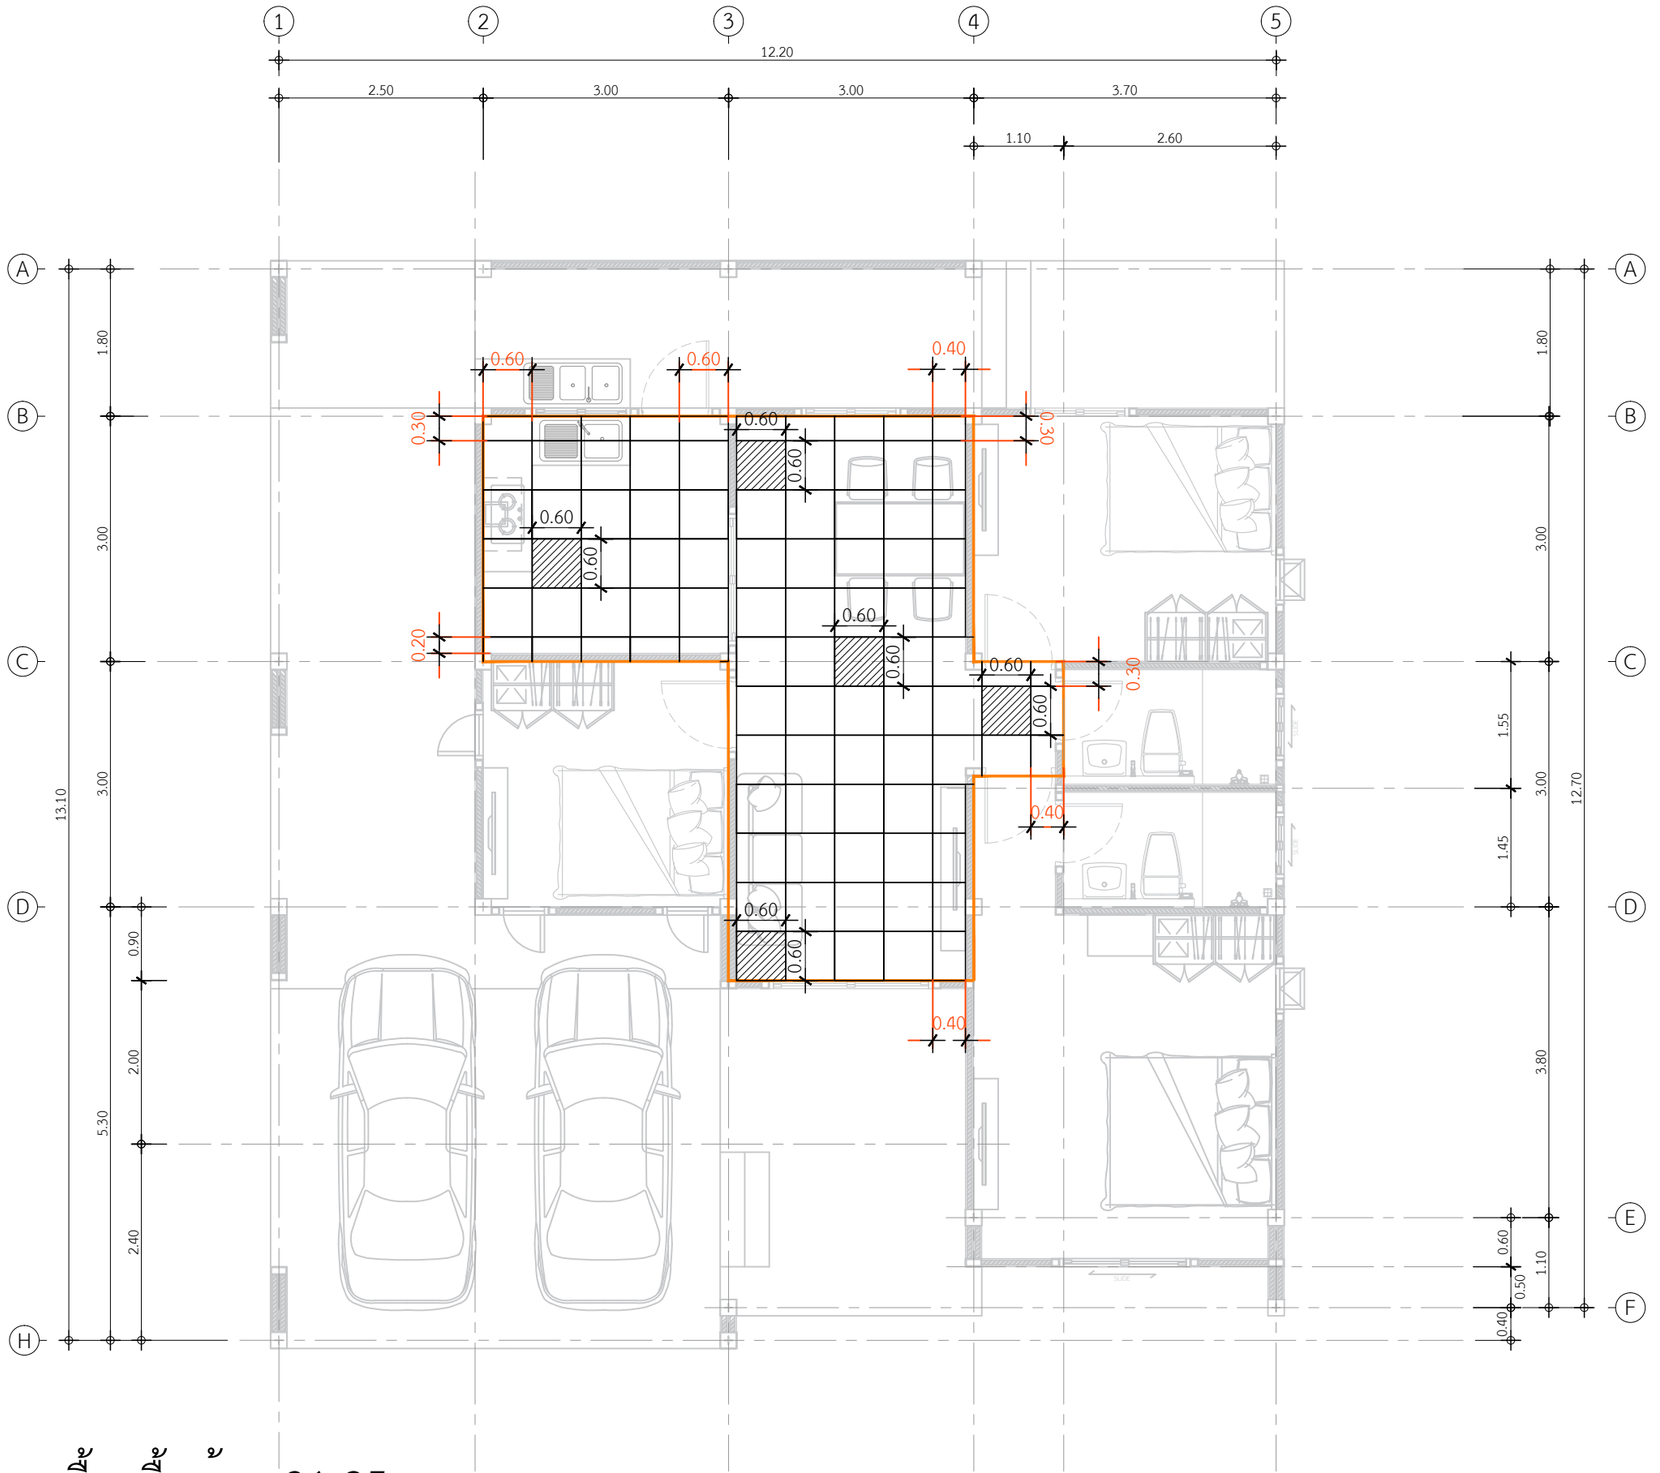

พื้นที่ปูกระเบื้องพื้นบ้าน 31.25 ตร.ม.

หมายเหตุ : กระเบื้องพื้น 60x60 ซม. TARA เจล่า วู้ด เบจ A

แปลนปูกระเบื้องพื้นบ้าน

IN SCALE 1 : 75

QDBuild คิวดีบิลด์

PROJECT

บ้านพักอาศัย ค.ส.ล. 1 ชั้น

DATE :

ARCHITECT

STRUCTURAL ENGINEER

SANITARY ENGINEER
-

MECHANICAL ENGINEER
-

LANDSCAPE PROJECT
-

REVISE

No.	Detail	Date

OWNER

DRAWING TITLE

SCALE :

Drawing No:

Sheet No : 33

DOCUMENT No :