



PROJECT

บ้านพักอาศัย ค.ส.ล. 1 ชั้น

DATE : _____

ARCHITECT

STRUCTURAL ENGINEER

SANITARY ENGINEER

MECHANICAL ENGINEER

LANDSCAPE PROJECT

REVISE

[illegible]

OWNER



DRAWING TITLE

SCALE : 1: 75

Drawing No:

Sheet No :

DOCUMENT No :

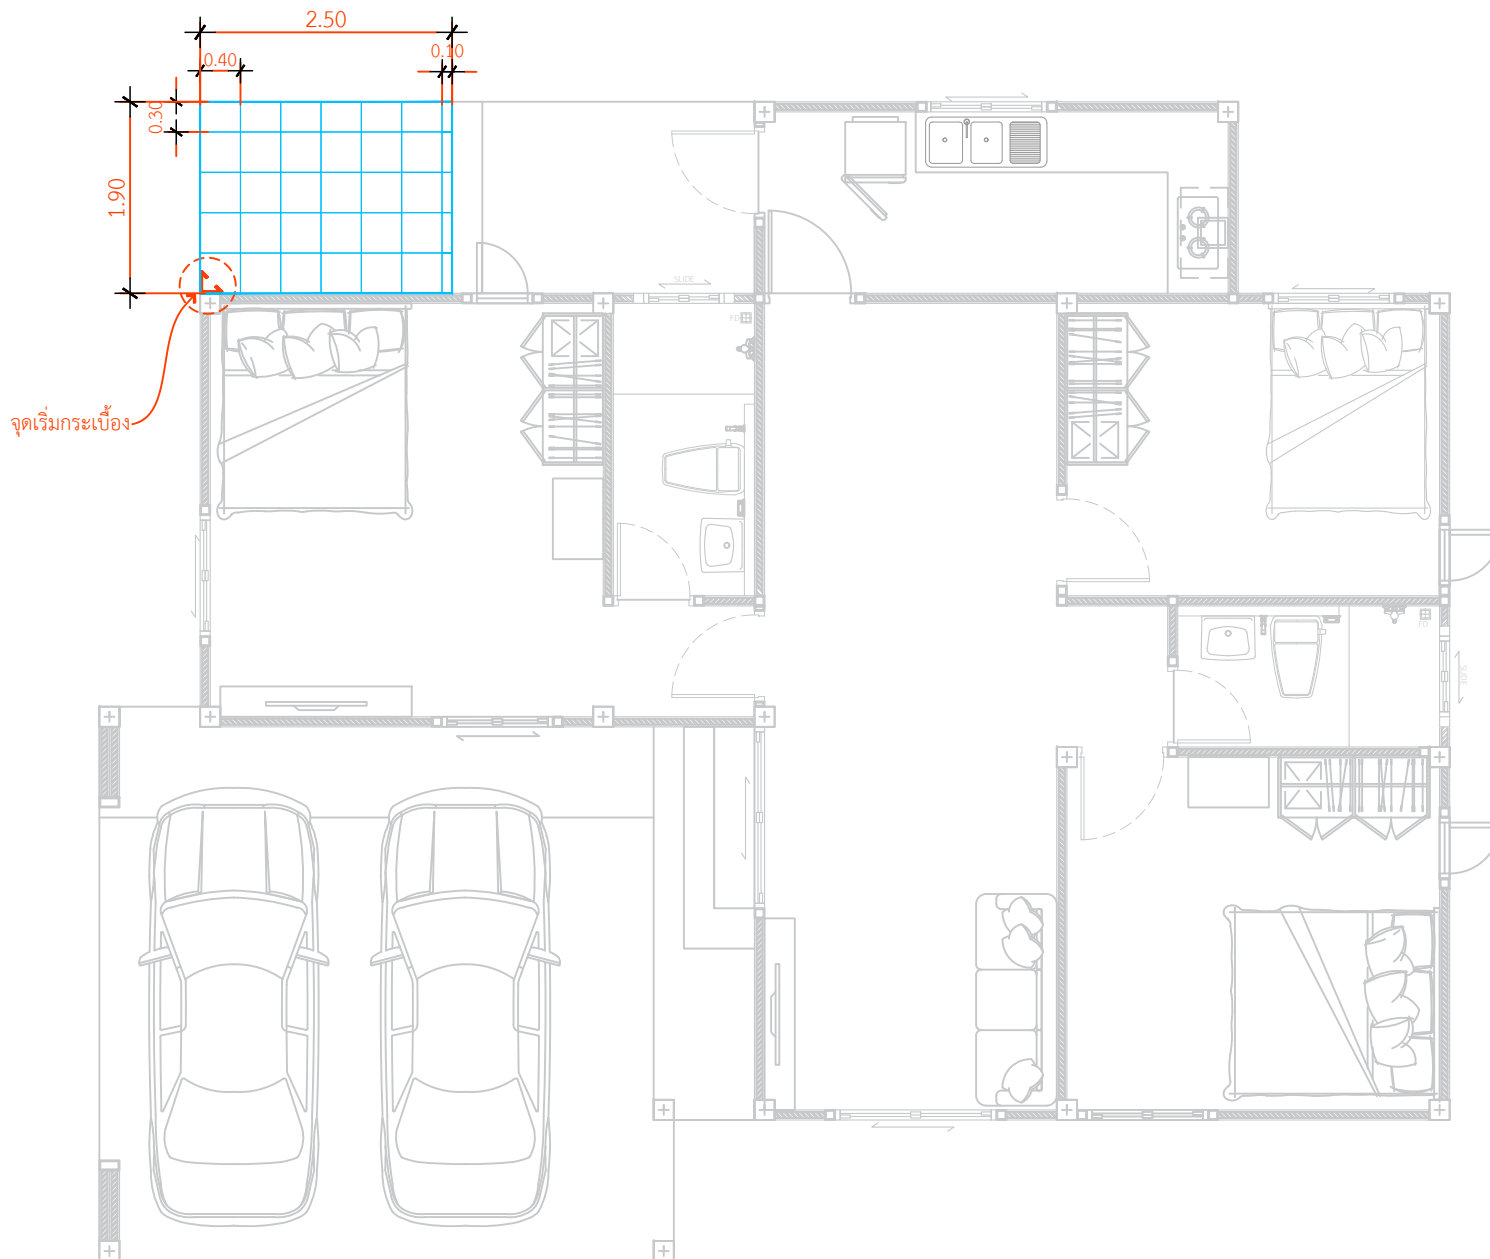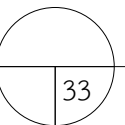

กระเบื้องพื้นชุกกลางหลังบ้าน
กระเบื้องพื้น 16x16 นิ้ว ภูเขา จาเคิ้น เกรย์ A

พื้นที่กลางหลังบ้าน 4.75 ตร.ม.

แบบขยายกระเบื้องพื้นชั้นกลางหลังบ้าน

IN SCALE 1 : 75