



SUBJECT

แพกอาศัย ค.ส.ล. 1 ชั้น

$$E =$$

ARCHITECT

STRUCTURAL ENGINEER

TARY ENGINEER

MECHANICAL ENGINEER

OSCAPE PROJECT

VISE

[illegible]

NER


WORKING TITLE

E : 1: 75

ving No:

et No :

UMENT No :

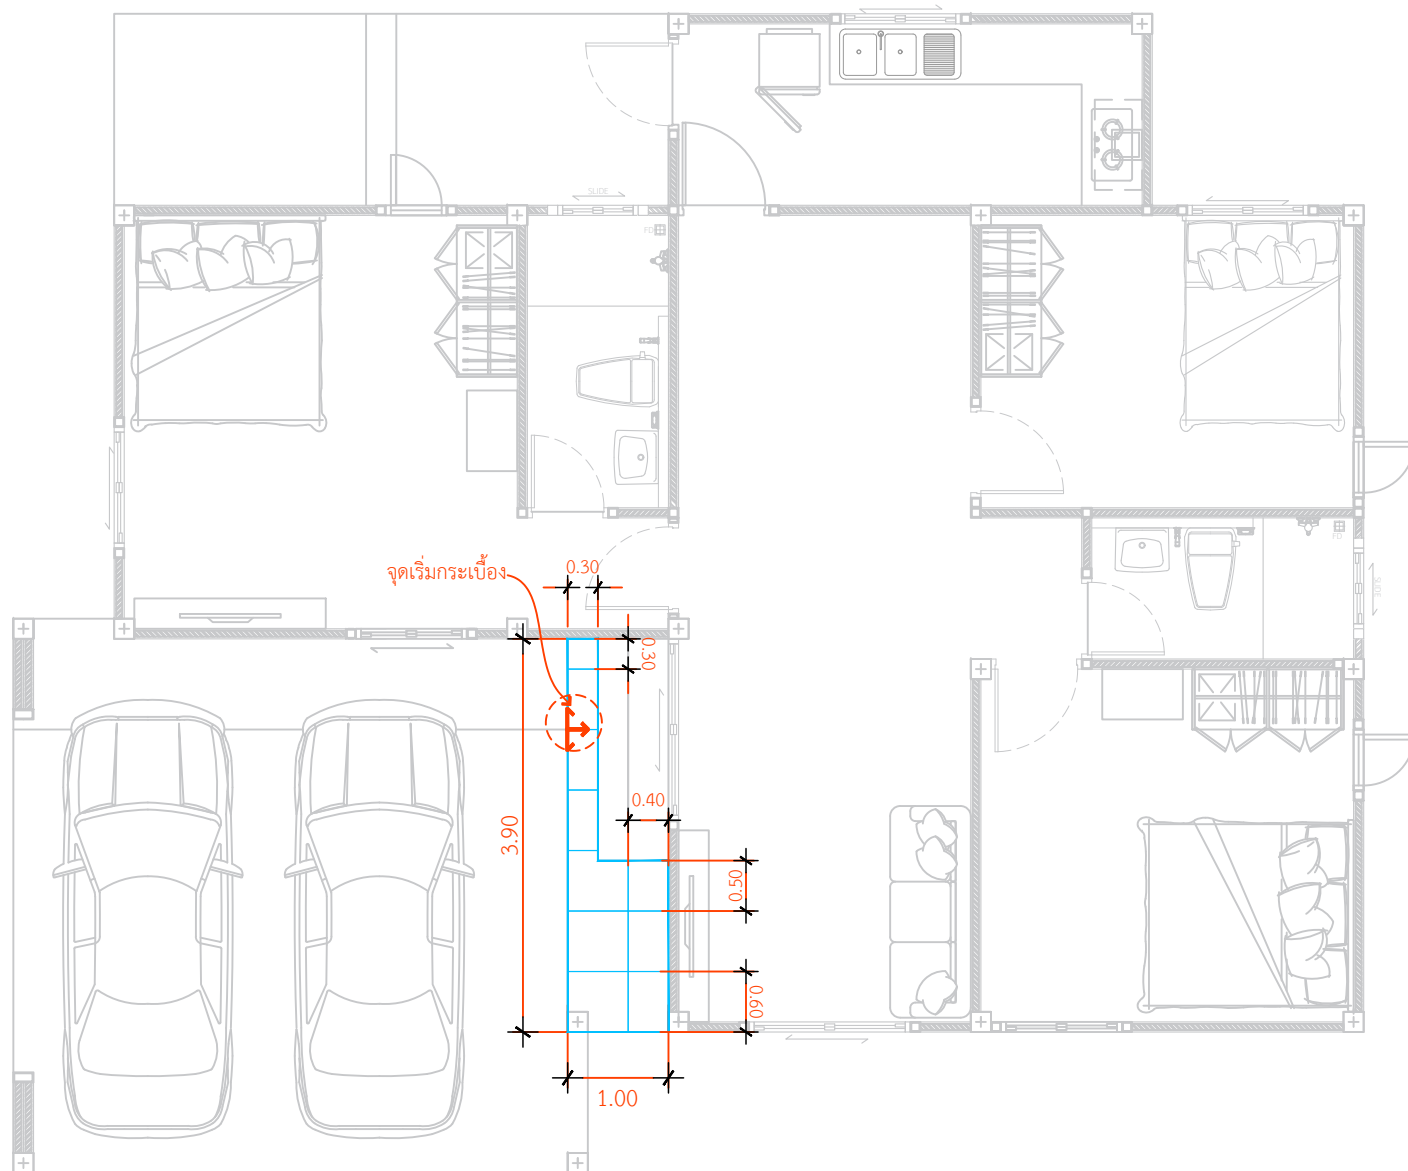

กระเบื้องพื้นกระเบื้องหน้าบ้าน
กระเบื้อง 60*60 cm. โอโคโนะ เซลต้า โบน (สีเทาอ่อน)
พื้นกระเบื้องหน้าบ้าน 2.36 ตร.ม.

แบบขยายกระเบื้องพื้นระเบียงหน้าบ้าน

IN SCALE 1 : 75