

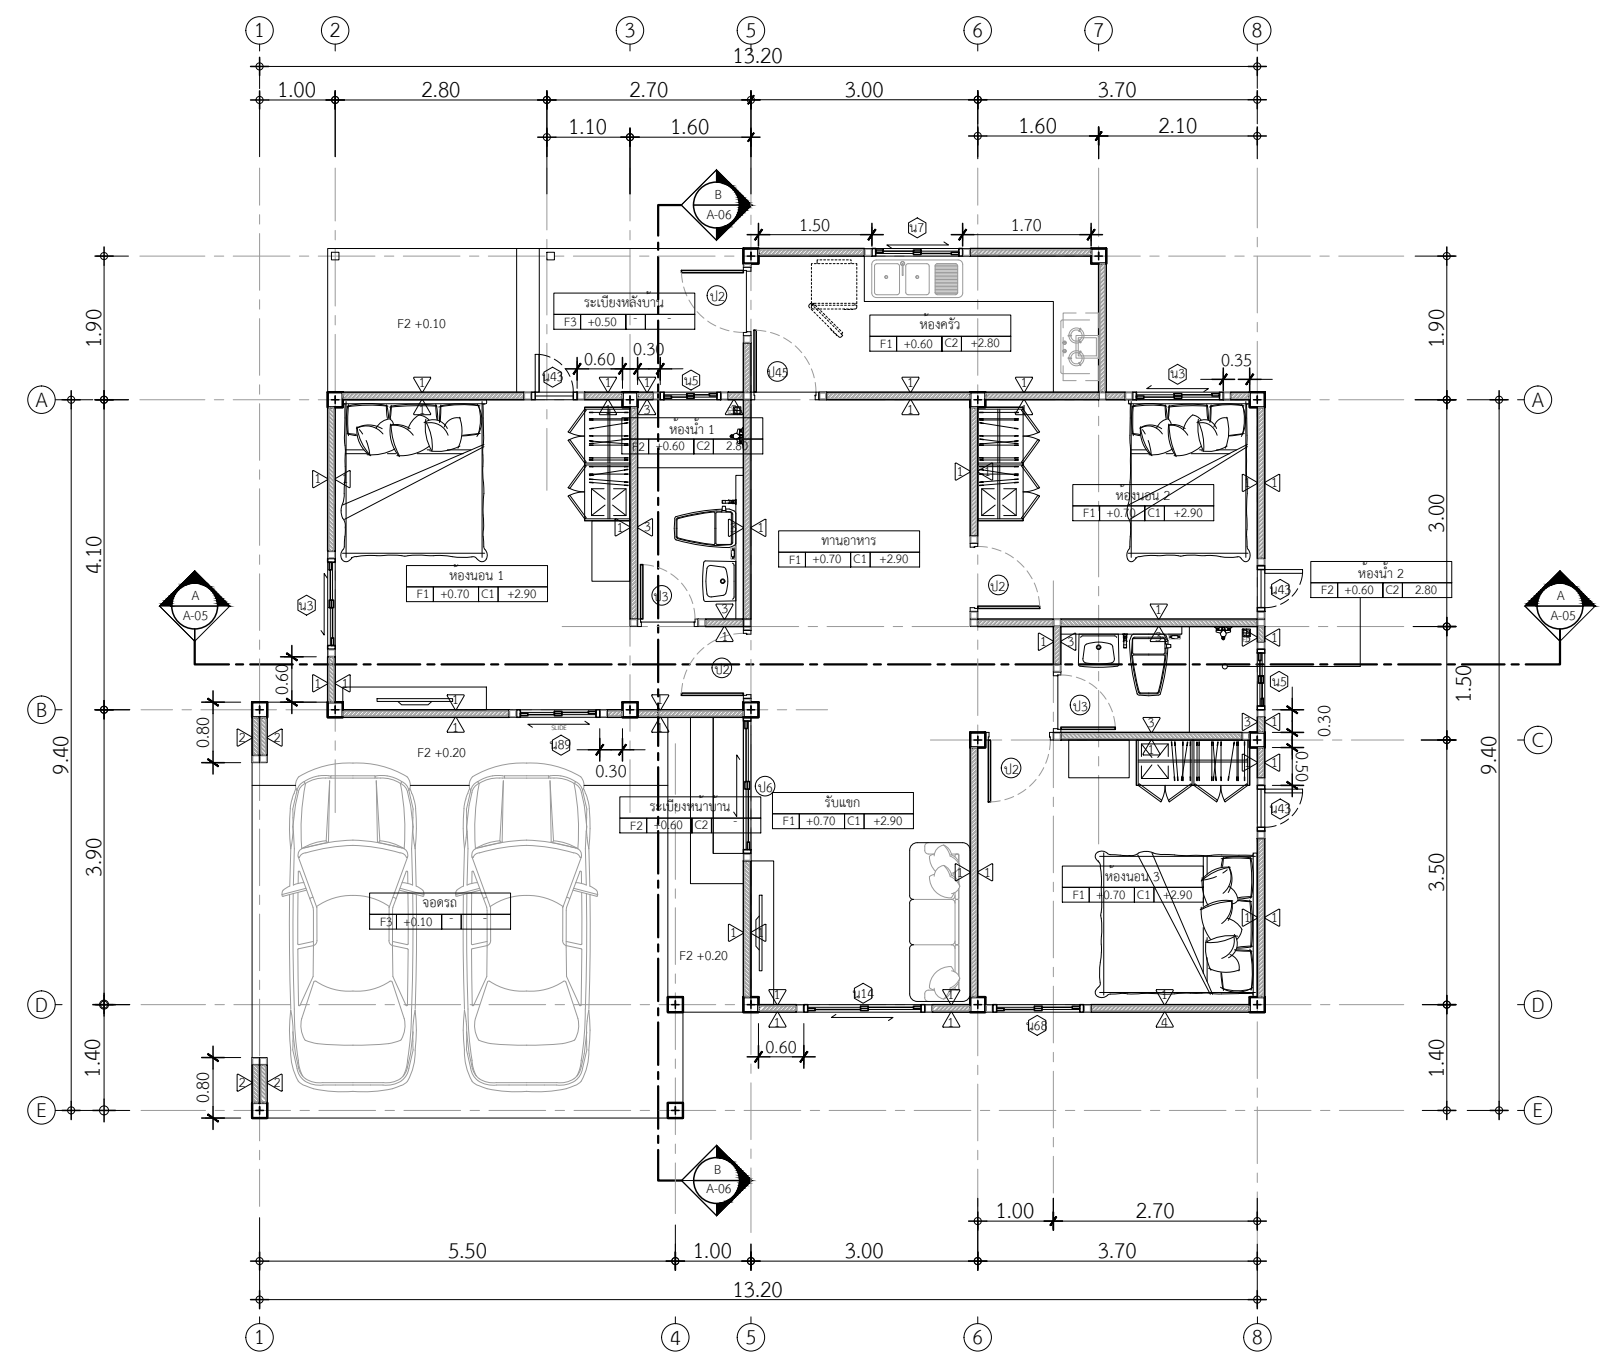


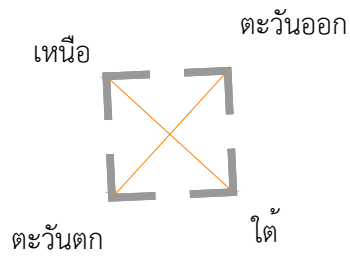

รายการประกอบแบบพื้น	
[F] ประเภทของวัสดุพื้น	
F1	พื้นปูกระเบื้องแกรนิตโต้ 60x60 ซม. นาโนครีมเรียบ หรือเทียบเท่า - ปูพื้นที่สำเร็จรูป ขนาด 10 ซม. ทาสี ระบุสีกายหลัง
F2	พื้นปูกระเบื้อง กั้นลิ้น ระบุแบบภายหลัง
F3	พื้นคอนกรีตขัดหยาบ
F4	พื้นคอนกรีตขัดมันเรียบ
F5	พื้นปู SPC
รายการประกอบแบบผนัง	
[A] ประเภทของวัสดุสร้างผนัง	
1	ผนังก่ออิฐฉาบเรียบทาสีระยงสีภายหลัง
2	ผนังก่ออิฐฉาบเรียบทาสีระยงสีภายหลัง
3	ผนังก่ออิฐฉาบเรียบทาสีระยงสีภายหลัง
4	ผนังก่ออิฐฉาบเรียบทาสีระยงสีภายหลัง ไม้ฉลิมบังใบ 8" ลายเลียน G2 (2ร่อง) สีงา (11 x 200 x 3050 mm.) คอนวูด
5	ผนังก่ออิฐฉาบเรียบทาสี Jotun Texture Profile Paint สีปูนโปรไฟล์จอตัน ขนดหยาบ
รายการประกอบแบบฝ้าเพดาน	
[C] ประเภทของวัสดุฝ้าเพดาน	
C1	ฝ้าเพดานภายใน ใยยิปซัมบอร์ดขนาด 1.20x2.40 ม.หนา 9 มม. ชนิดธรรมดาตาข่าย แบบขอบลาดฉาบรอยต่อเรียบ โครงคร่าวเหล็กเคลือบสังกะสี
C2	ฝ้าเพดานห้องน้ำ ใยยิปซัมบอร์ดขนาด 1.20x2.40 ม.หนา 9 มม. ชนิดทนชื้นตาข่าย แบบขอบลาดฉาบรอยต่อเรียบโครงคร่าวเหล็กเคลือบสังกะสี
C3	ฝ้าเพดานไม้ระแนง เมอร์ลา ขอบวีลายเลียน สีธรรมชาติ 0.8 x 7.5 x 300 cm.

แปลนพื้นที่ชั้นล่าง
IN SCALE 1 : 100

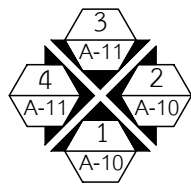

PROJECT		
บ้านพักอาศัย ค.ส.ถ. 1 ชั้น		
DATE :		
ARCHITECT		
STRUCTURAL ENGINEER		
SANITARY ENGINEER		
MECHANICAL ENGINEER		
LANDSCAPE PROJECT		
REVISE		
No.	Detail	Date
OWNER		
DRAWING TITLE		
SCALE : 1: 100		
Drawing No:		
Sheet No :		
DOCUMENT No :		