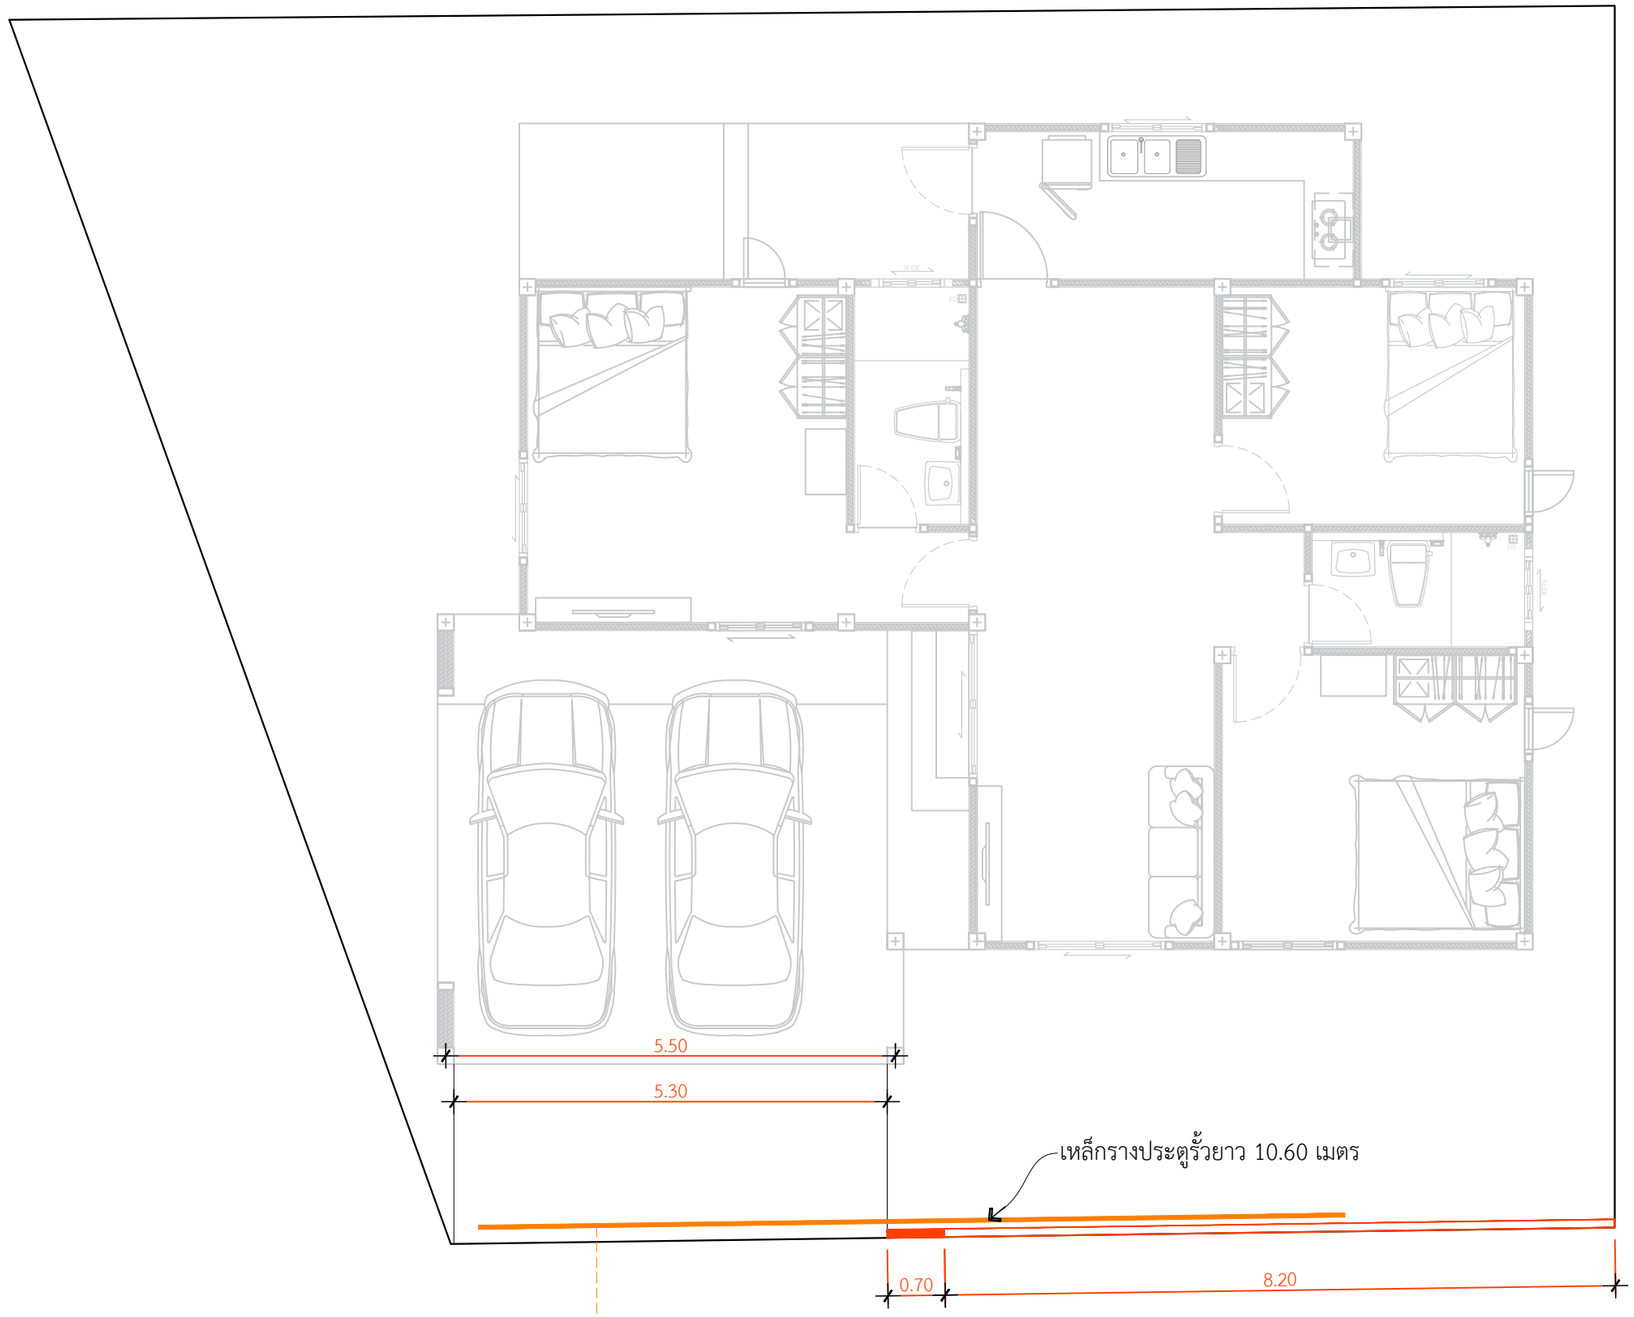

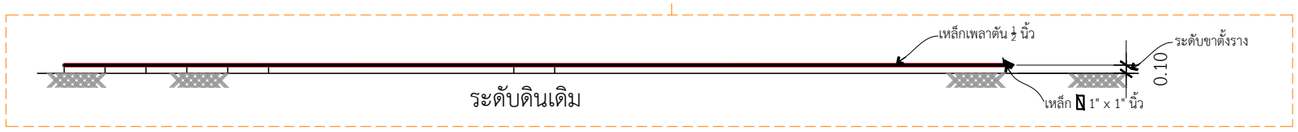

แปลนวางเหล็กรางประตูรั้ว

IN SCALE 1 : 75

คิวดีเฮ้าส์ คอนสตรัคชั่น
QDHouse Construction

PROJECT
บ้านพักอาศัย ค.ส.ล. 1 ชั้น

DATE :

ARCHITECT

STRUCTURAL ENGINEER

SANITARY ENGINEER
-

MECHANICAL ENGINEER
-

LANDSCAPE PROJECT
-

REVISE

No.	Detail	Date