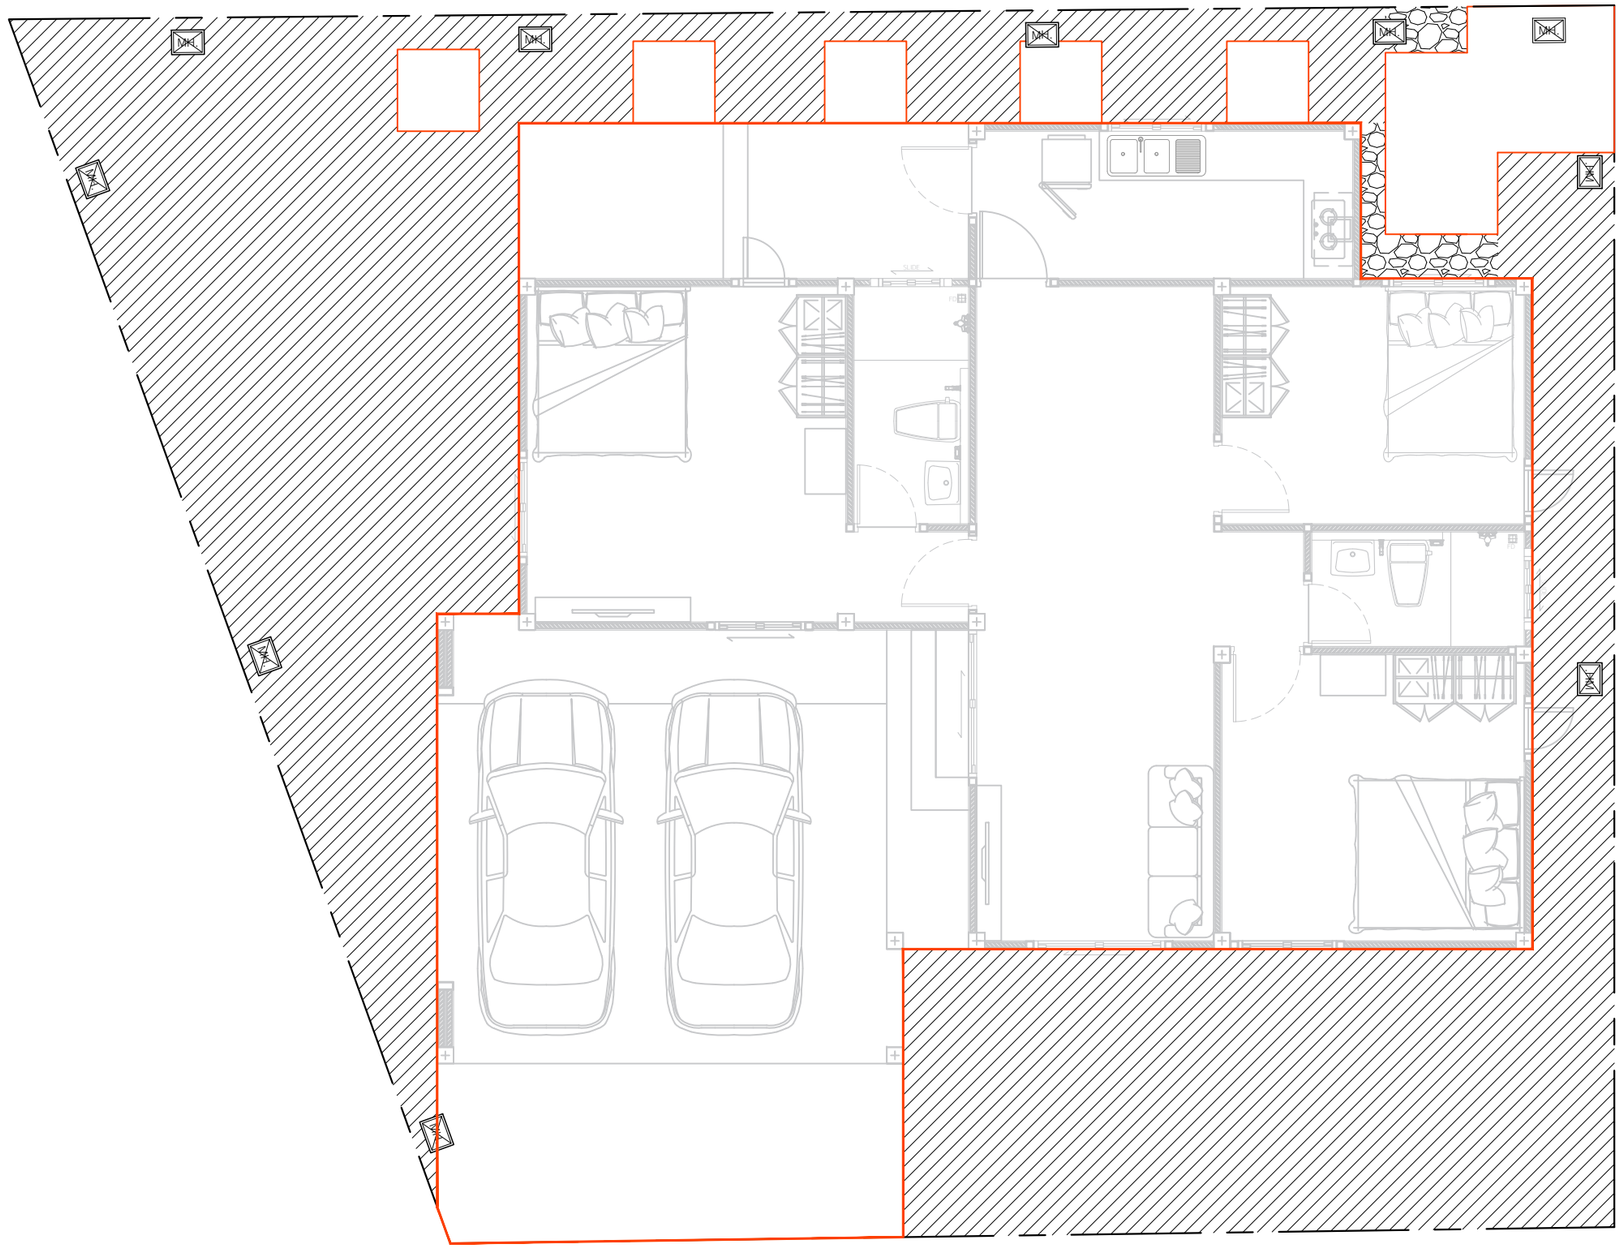

หญ้า

หิน

พื้นที่ปูหญ้าทั้งหมด 94.61 ตร.ม.

พื้นที่เทหินทั้งหมด 1.80 ตร.ม.

แบบปูสนามหญ้า

IN SCALE 1 : 75

คิวดีเฮ้าส์ คอนสตรัคชั่น

QDHouse Construction

PROJECT

บ้านพักอาศัย ค.ส.ล. 1 ชั้น

DATE :

ARCHITECT

STRUCTURAL ENGINEER

SANITARY ENGINEER

-

MECHANICAL ENGINEER

-

LANDSCAPE PROJECT

-

REVISE

No.	Detail	Date