

SUBJECT

บ้านพักอาศัย ค.ส.ล. 1 ชั้น

 $\mathbf{E} :$

ARCHITECT

STRUCTURAL ENGINEER

TARY ENGINEER

MECHANICAL ENGINEER

LANDSCAPE PROJECT

REVISE

[illegible]

NER


WORKING TITLE

E:

ving No:

et No :

UMENT No :

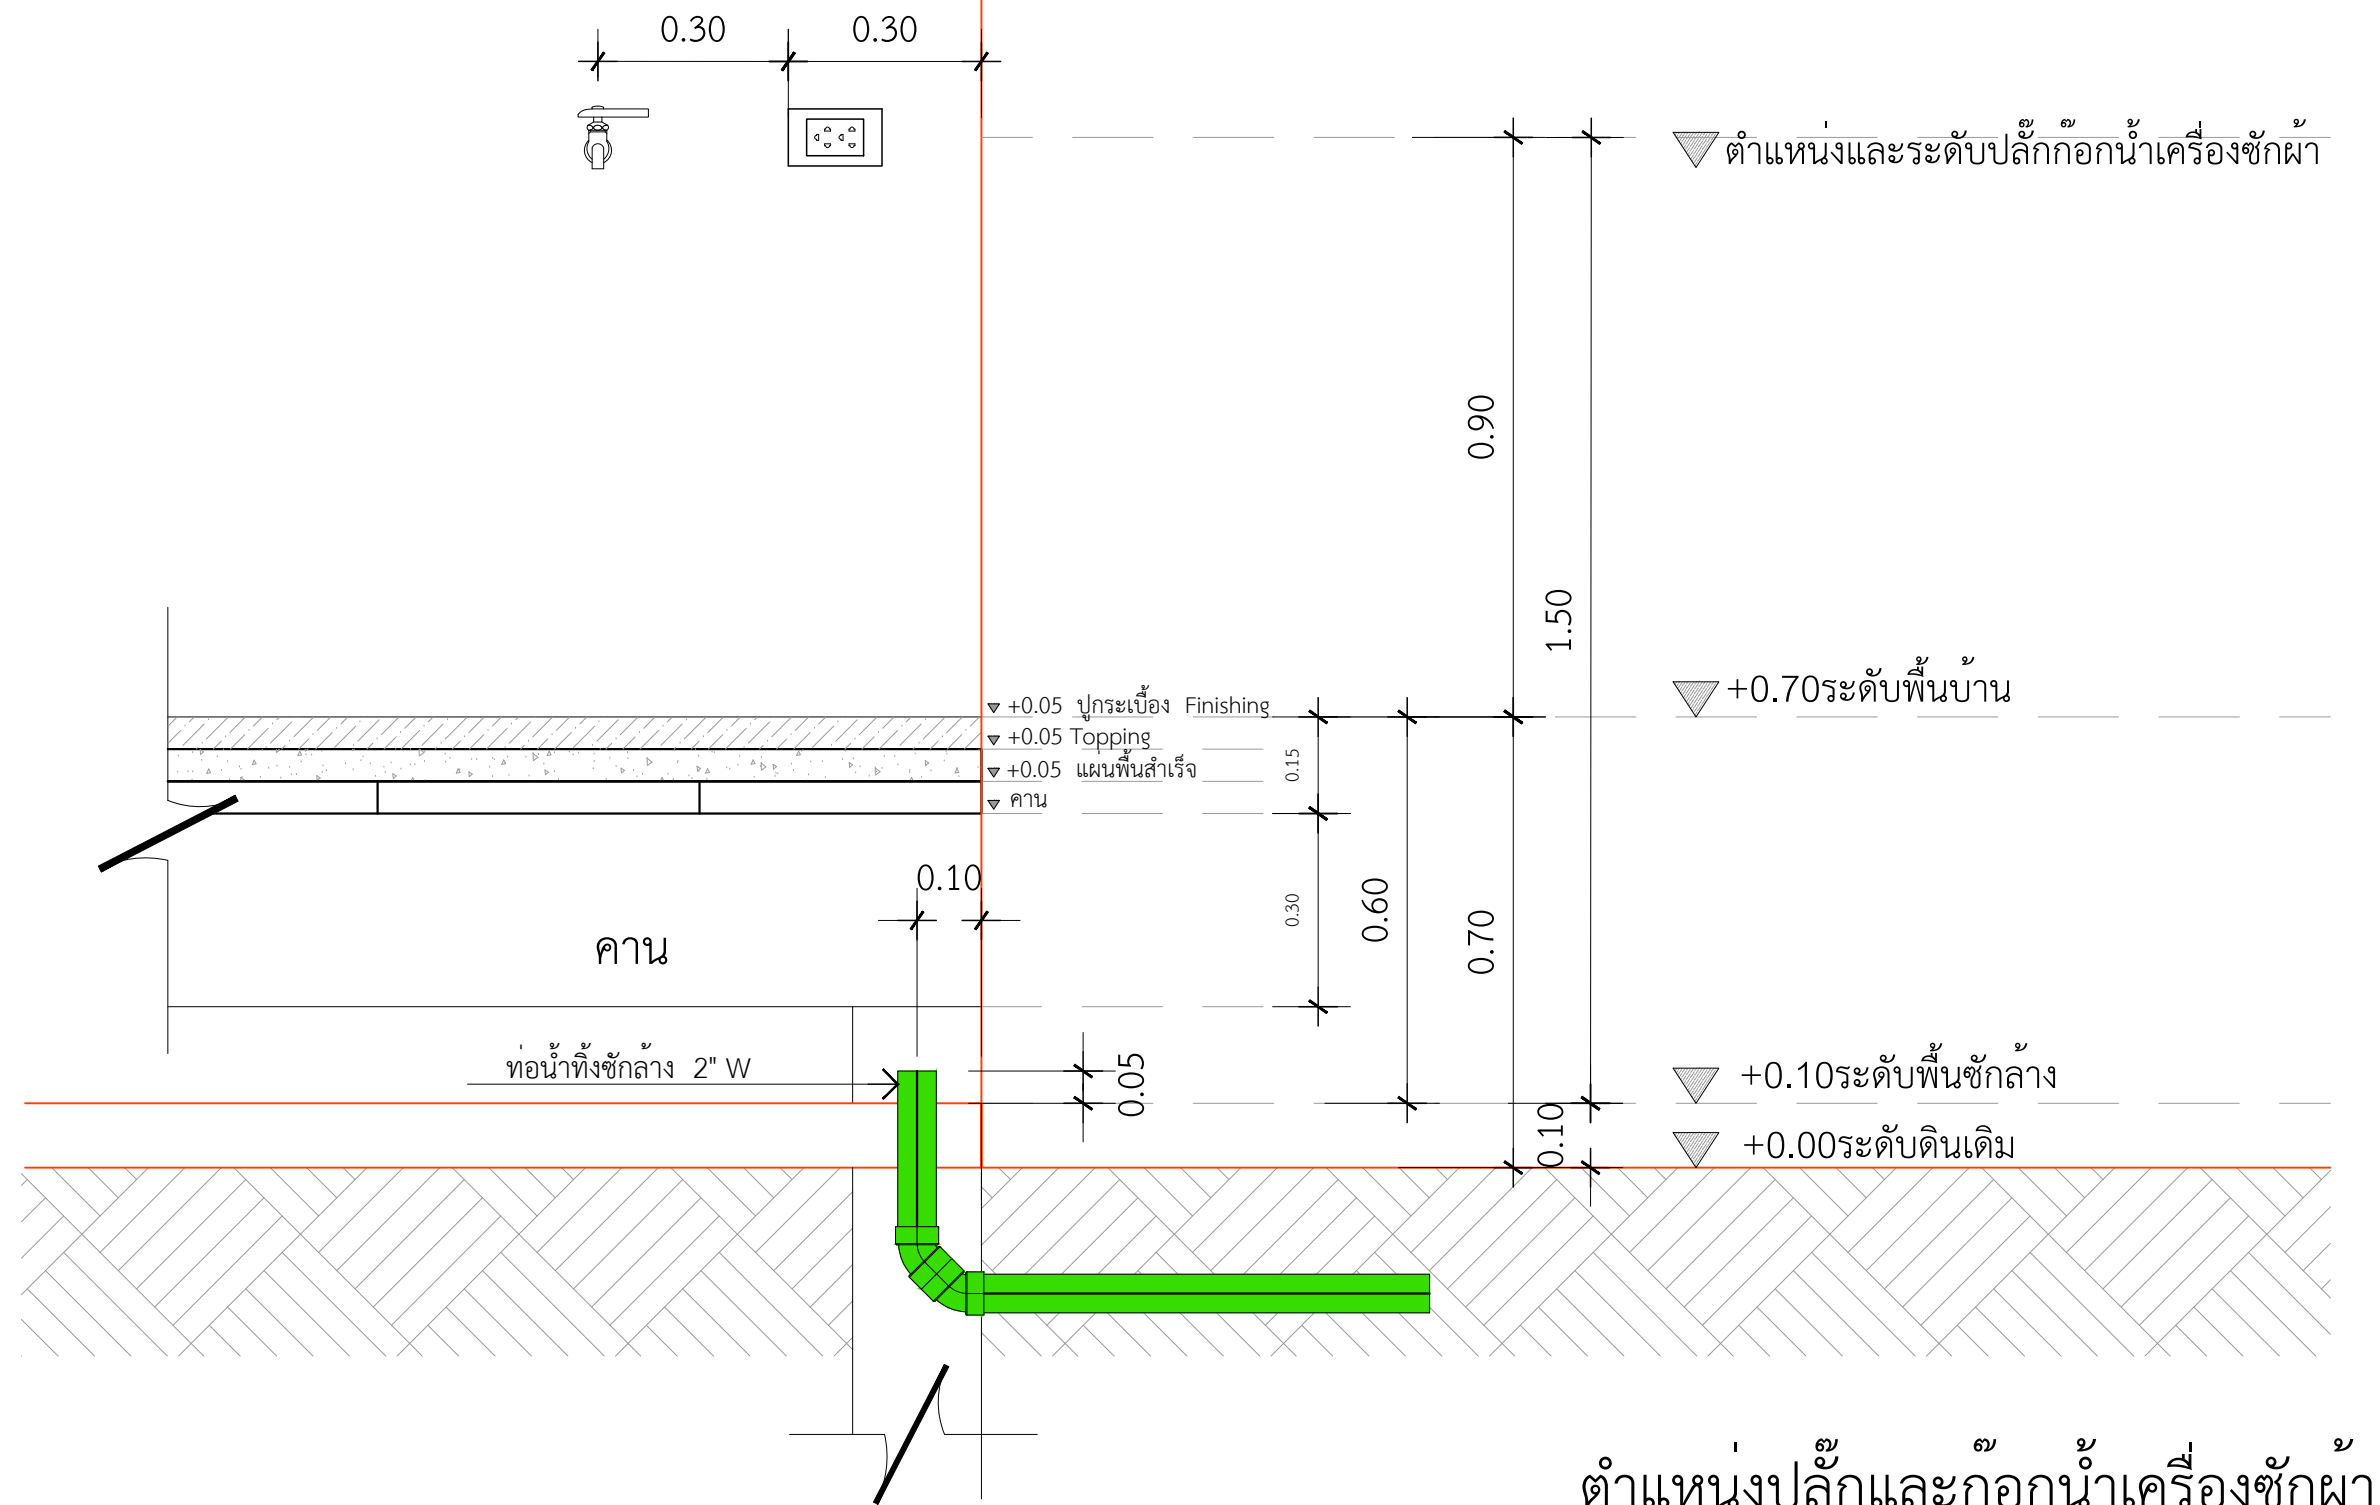

ตำแหน่งปลั๊กและกอน้ำเครื่องซักผ้า