

PROJECT

บ้านพักอาศัย ค.ส.ล. 1 ชั้น

DATE :

ARCHITECT

STRUCTURAL ENGINEER

SANITARY ENGINEER

MECHANICAL ENGINEER

LANDSCAPE PROJECT

REVISIONS

[illegible]

OWNER


DRAWING TITLE

SCALE : 1: 25

Drawing No:

Sheet No :

DOCUMENT No :

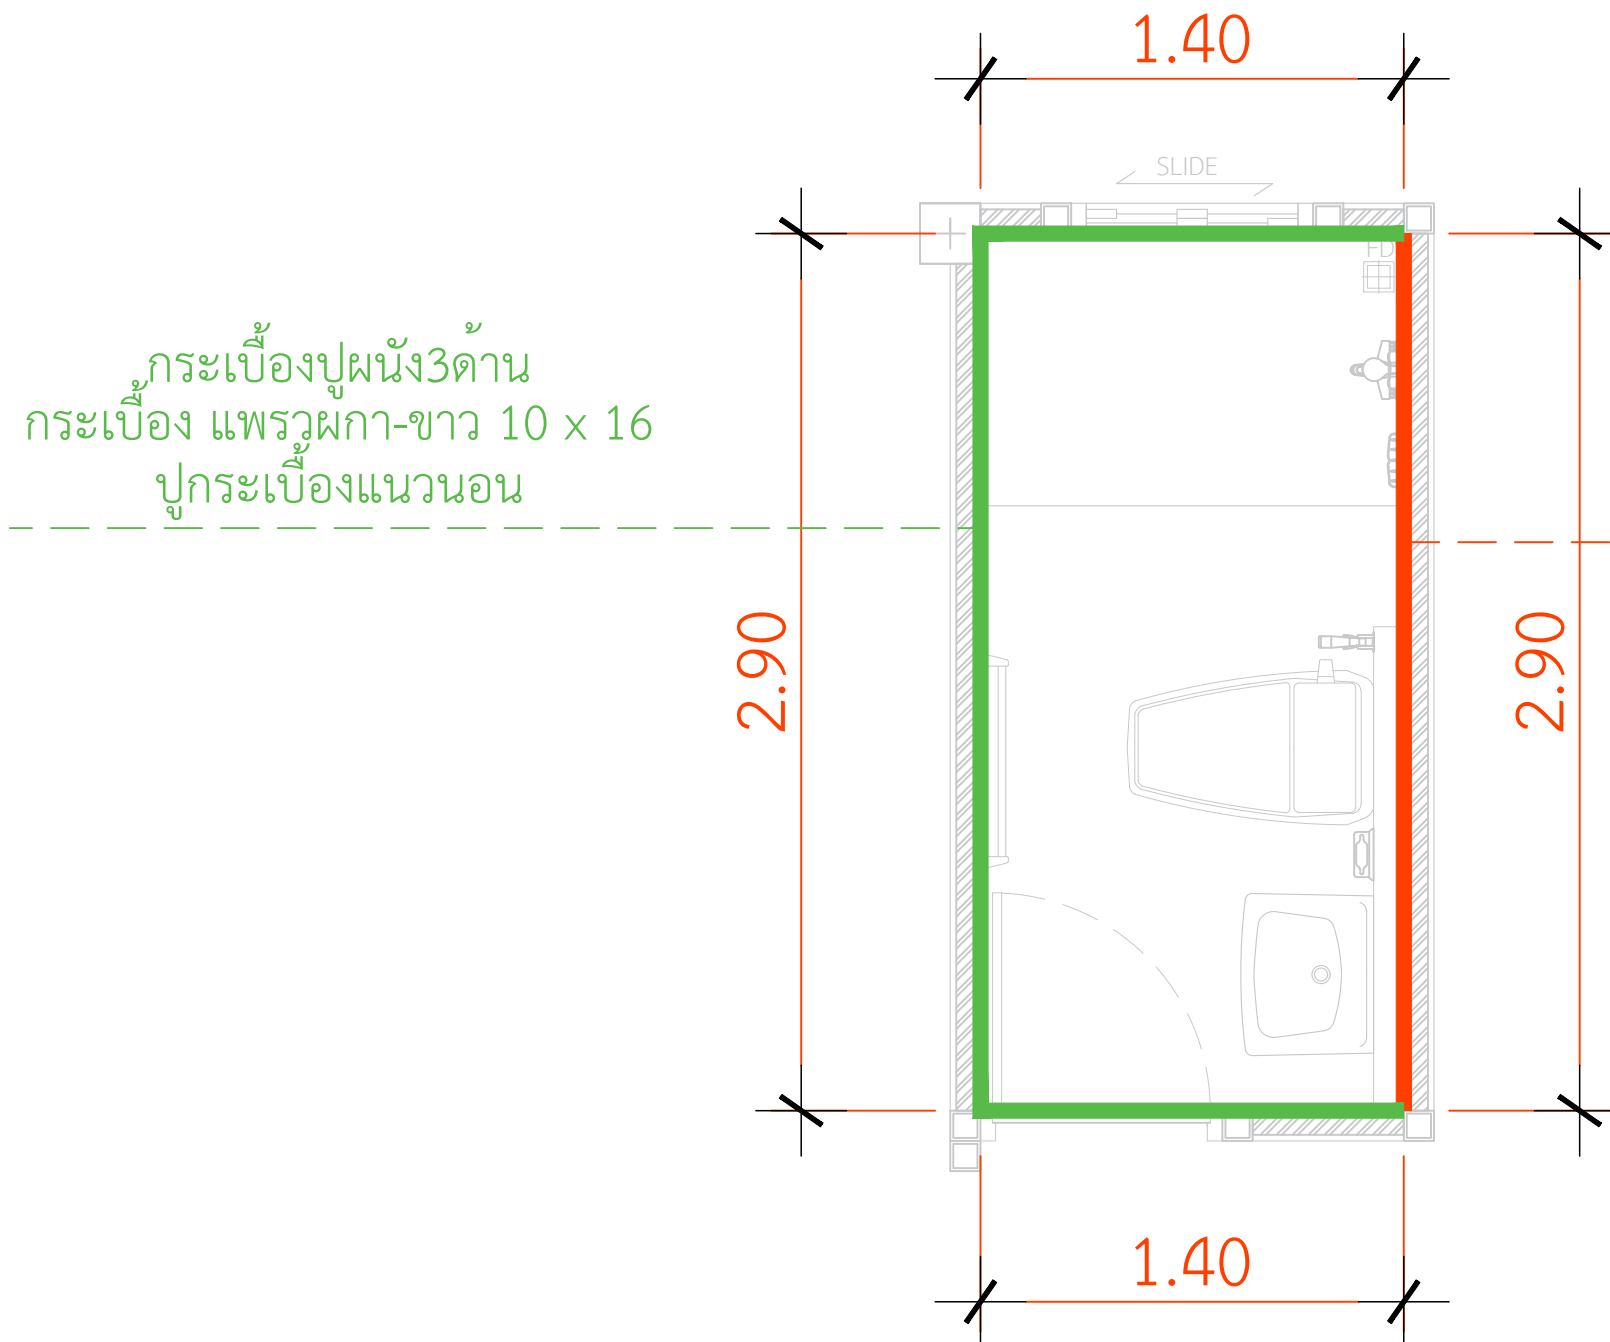

กระเบื้องผนังขาวเฮอร์ ห่องน้ำ1  
กระเบื้องผนัง 30x60 ซม. โทชิ เทา  
ปูกระเบื้องแนวนอน

แบบขยายกระเบื้องผนังห้องน้ำ1  
IN SCALE 1 : 50