



PROJECT

บ้านพักอาศัย ค.ส.ล. 1 ชั้น

DATE :

ARCHITECT

STRUCTURAL ENGINEER

SANITARY ENGINEER

MECHANICAL ENGINEER

LANDSCAPE PROJECT

REVISE

[illegible]

OWNER


DRAWING TITLE

SCALE : 1: 25

Drawing No:

Sheet No :

DOCUMENT No :

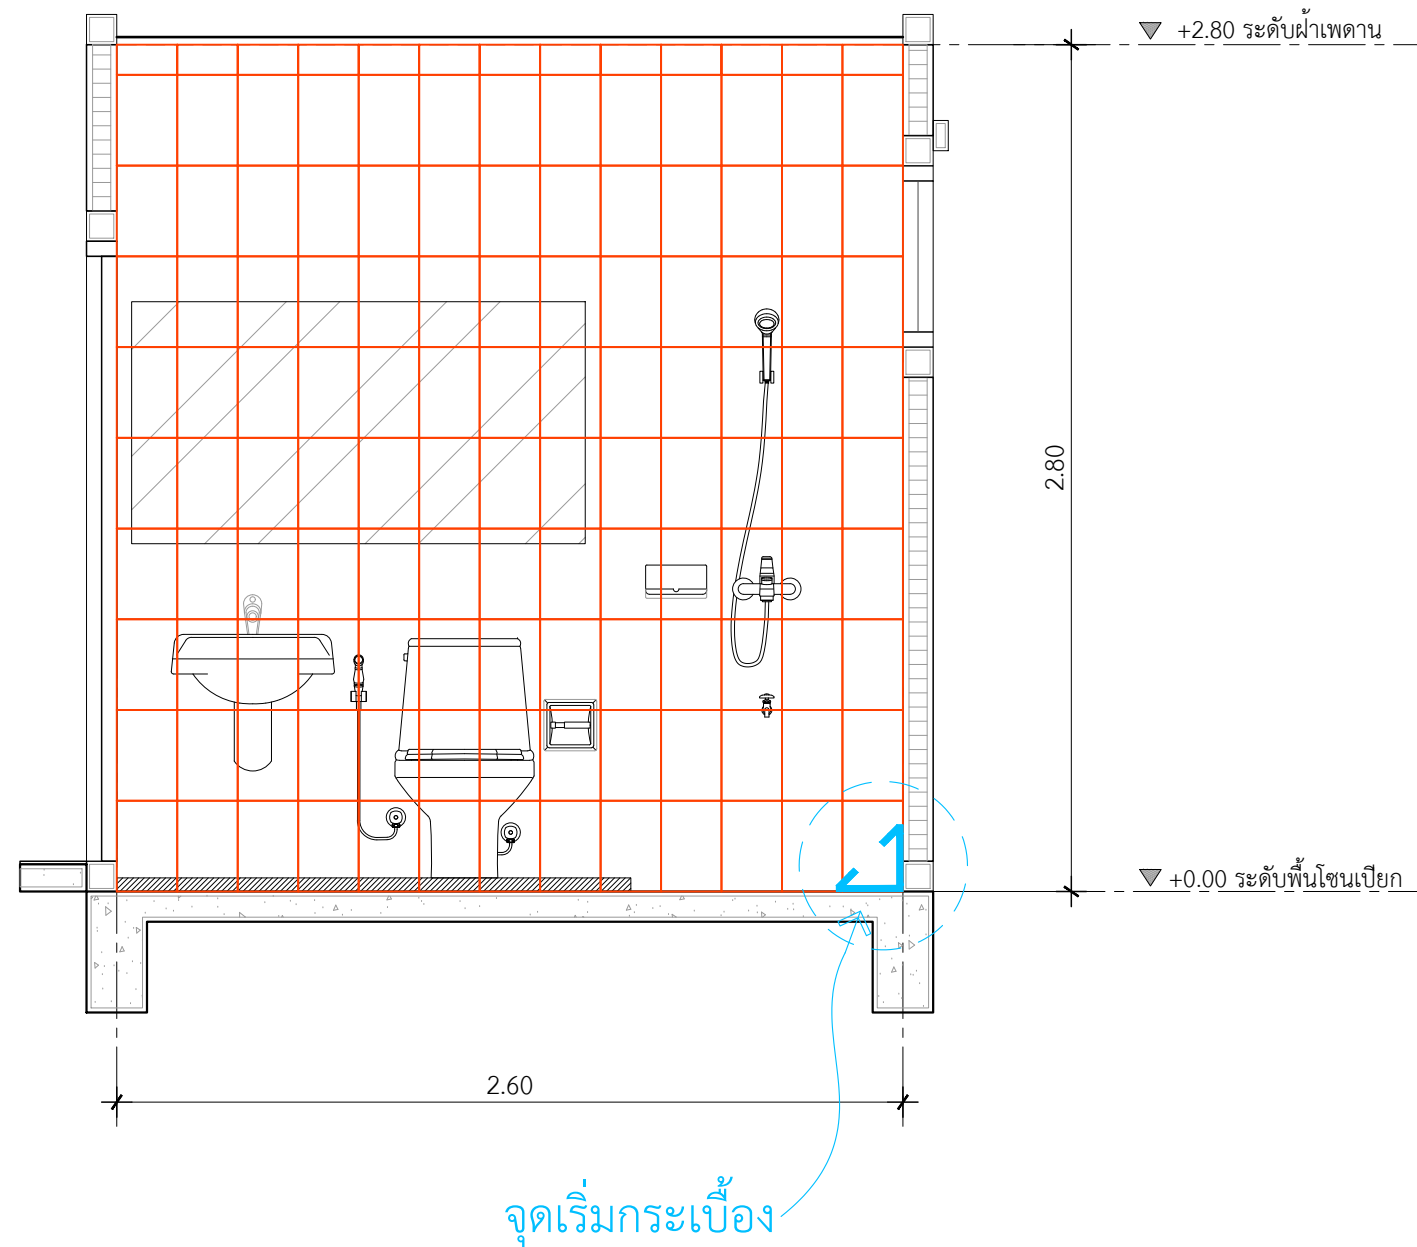

พื้นที่ปลูกกระเบื้องผนังขาวเวอร์ 7.28 ตร.ม.



กระเบื้องผนังขาวเอร์ ห่องน้ำ2
กระเบื้องผนัง 8x12 นิ้ว TARA ชินเนียฟลอรา ไวท์
ปูกระเบื้องแนวตั้ง

แบบขยายกระเบื้องผนัง-ชาวเวอร์ หอ้งน้ำ2

IN SCALE 1 : 25