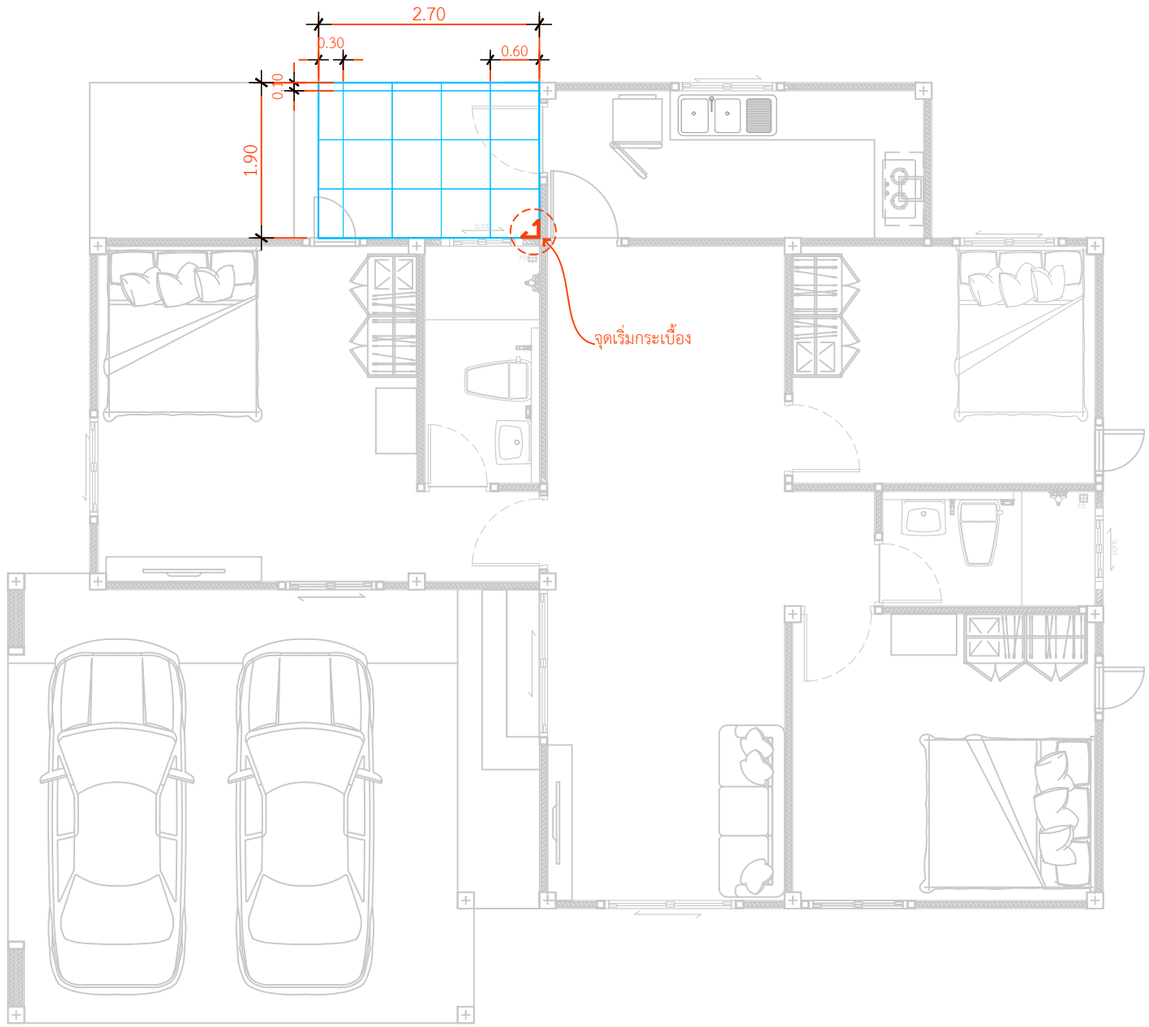

กระเบื้องพื้นระเบียงหลังบ้าน
กระเบื้อง 60*60 cm. อีโค่ เซลต้า โบน (สีเทาอ่อน)

พื้นระเบียงหลังบ้าน 5.13 ตร.ม.

แบบขยายกระเบื้องพื้นระเบียงหลังบ้าน

IN SCALE 1 : 75

QDHouse Construction

PROJECT

บ้านพักอาศัย ค.ส.ล. 1 ชั้น

DATE :

ARCHITECT

STRUCTURAL ENGINEER

SANITARY ENGINEER
-

MECHANICAL ENGINEER
-

LANDSCAPE PROJECT
-

REVISE

No.	Detail	Date

OWNER

DRAWING TITLE

SCALE : 1: 75

Drawing No:

Sheet No : 33

DOCUMENT No :