SEN19-002 MasterRose

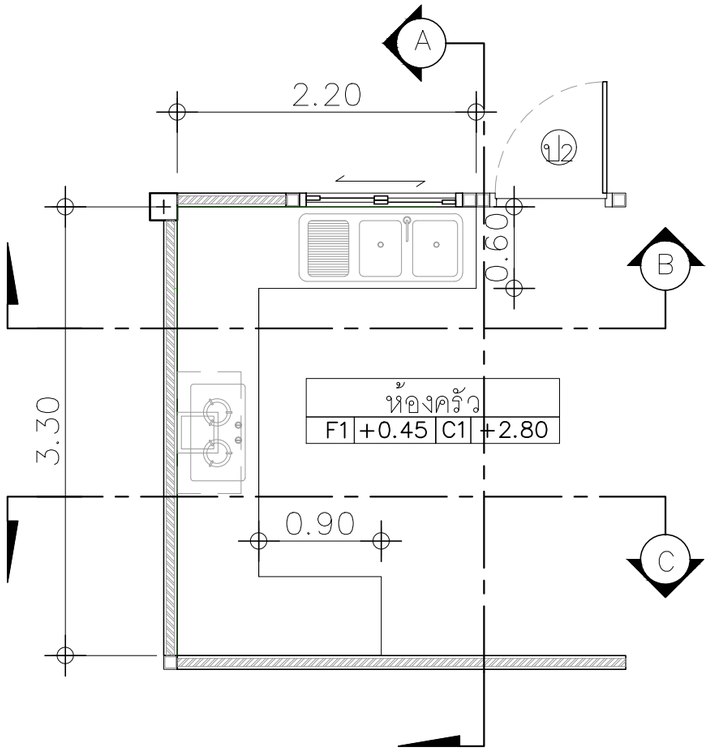

แปลนขยายเคาน์เตอร์ห้องครัว

INSCALE 1 : 75

เคาน์เตอร์ห้องครัวด้านใน

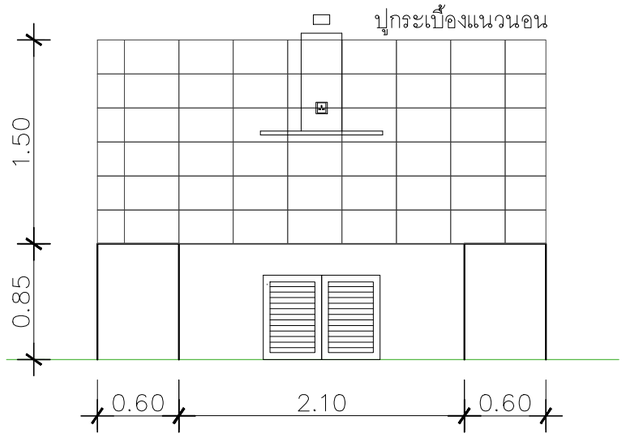

รูปตัด A–A

INSCALE 1 : 75

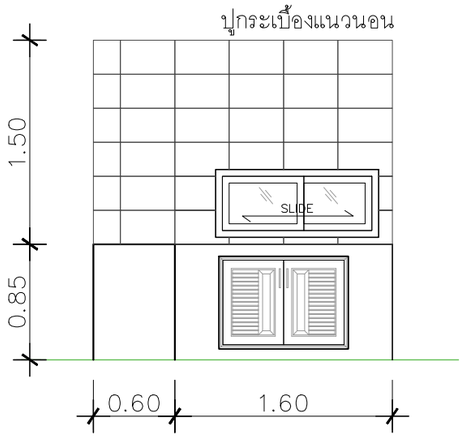

รูปตัด B–B

INSCALE 1 : 75

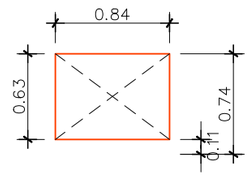

ขนาดเว้นช่องเตรียมติดตั้ง
บานซิงค์คู่สำเร็จ

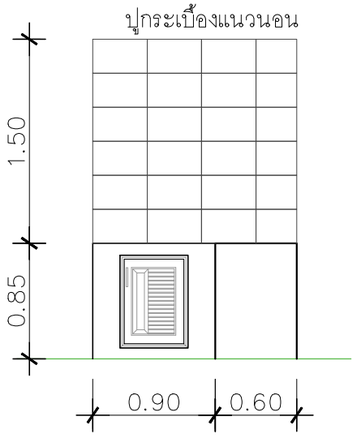

รูปตัด C–C

INSCALE 1 : 75

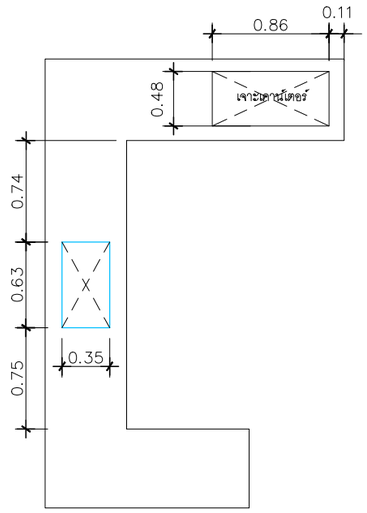

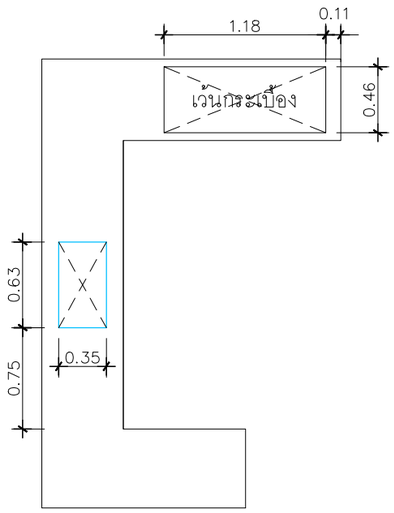

ขนาดเจาะเคาน์เตอร์ซิงค์1หลุม 0.56x0.45 m.
ขนาดเจาะเตาแก๊สแบบฝัง 0.63x0.35 m.

ขนาดเว้นกระเบื้องซิงค์1หลุม 0.80x0.46 m.
ขนาดกระเบื้องเตาแก๊สแบบฝัง 0.63x0.35 m.

QDHouse

PROJECT
โครงการ บ้านเซนส์ เนเจอร์
บ้านพักอาศัย ค.ส.ล 1 ชั้น
(แบบบ้าน Cedar Plus)

DATE :

ARCHITECT

STRUCTURAL ENGINEER

SANITARY ENGINEER
-

MECHANICAL ENGINEER
-

LANDSCAPE PROJECT
-

REVISE

No.	Detail	Date

KEY PLAN

DRAWING TITLE

SCALE :

Drawing No:

Sheet No : 00

DOCUMENT No :

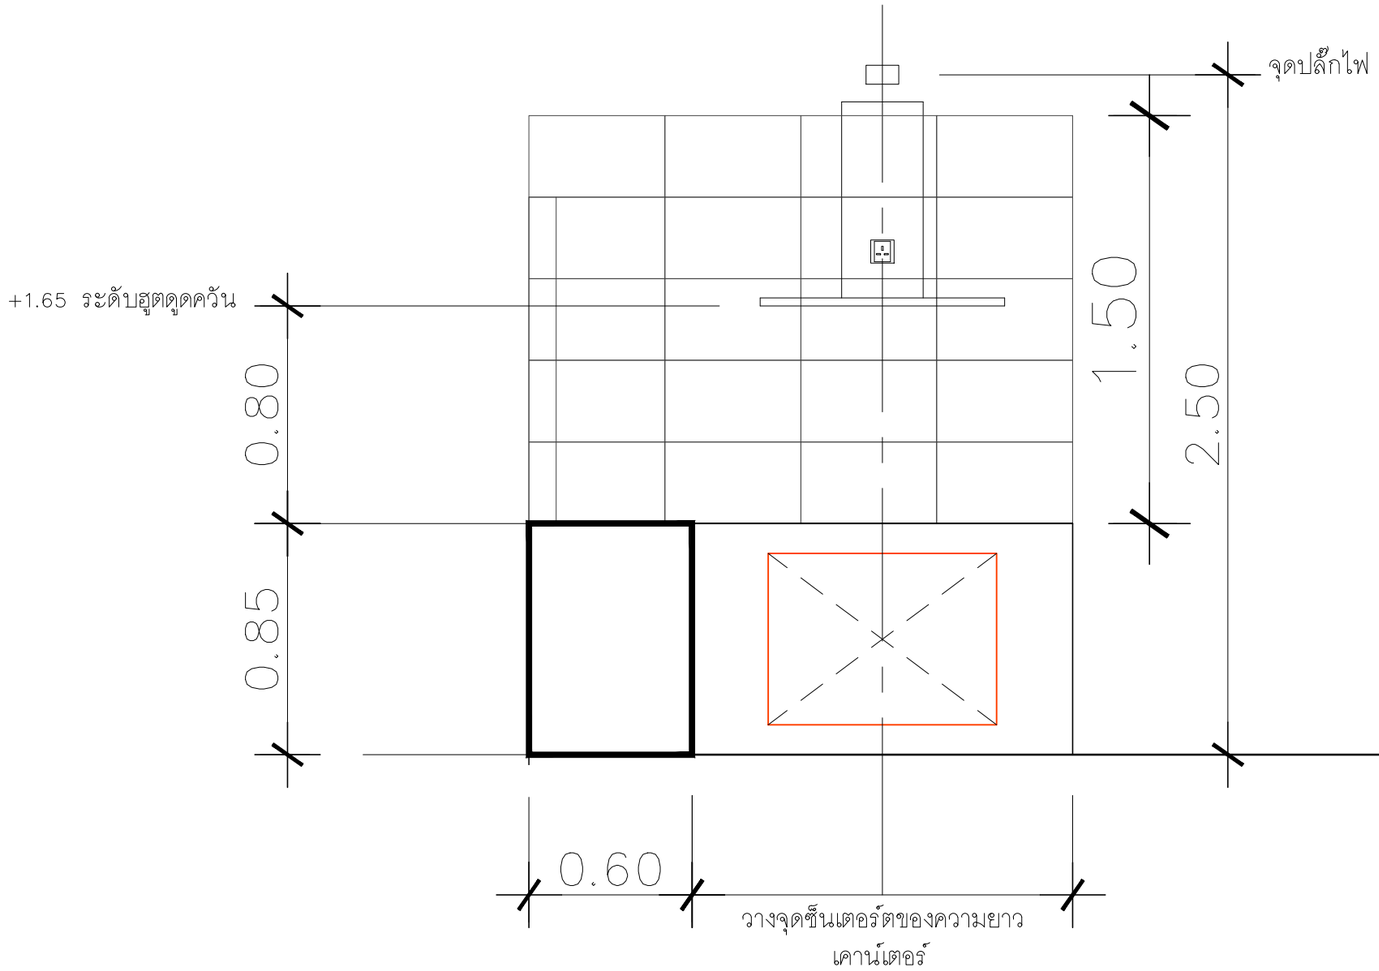

แบบติดตั้งฮูด

บ้านดีเฮ้าส์ DHouse

PROJECT

โครงการ บ้านเซนส์ เนเจอร์

บ้านพักอาศัย ค.ส.ล. 1 ชั้น

DATE :

ARCHITECT ชีรวัฒน์ สะพานแก้ว ภ-สถ 22665	
LANDSCAPE	
STRUCTURAL ENGINEER พนมกร ชินตา ภย 72513	
ELECTRICAL ENGINEER	
SANITARY ENGINEER	
MECHANICAL ENGINEER	
PROJECT MANAGER	
SALE	

REVISE

No.	Detail	Date

KEY PLAN

DRAWING TITLE

แบบขยายเคาน์เตอร์ห้องครัว

SCALE : 1: 50

Drawing No: A–17

Sheet No : 17 / 32

DOCUMENT No :