SEN19-002 MASTER ROSE

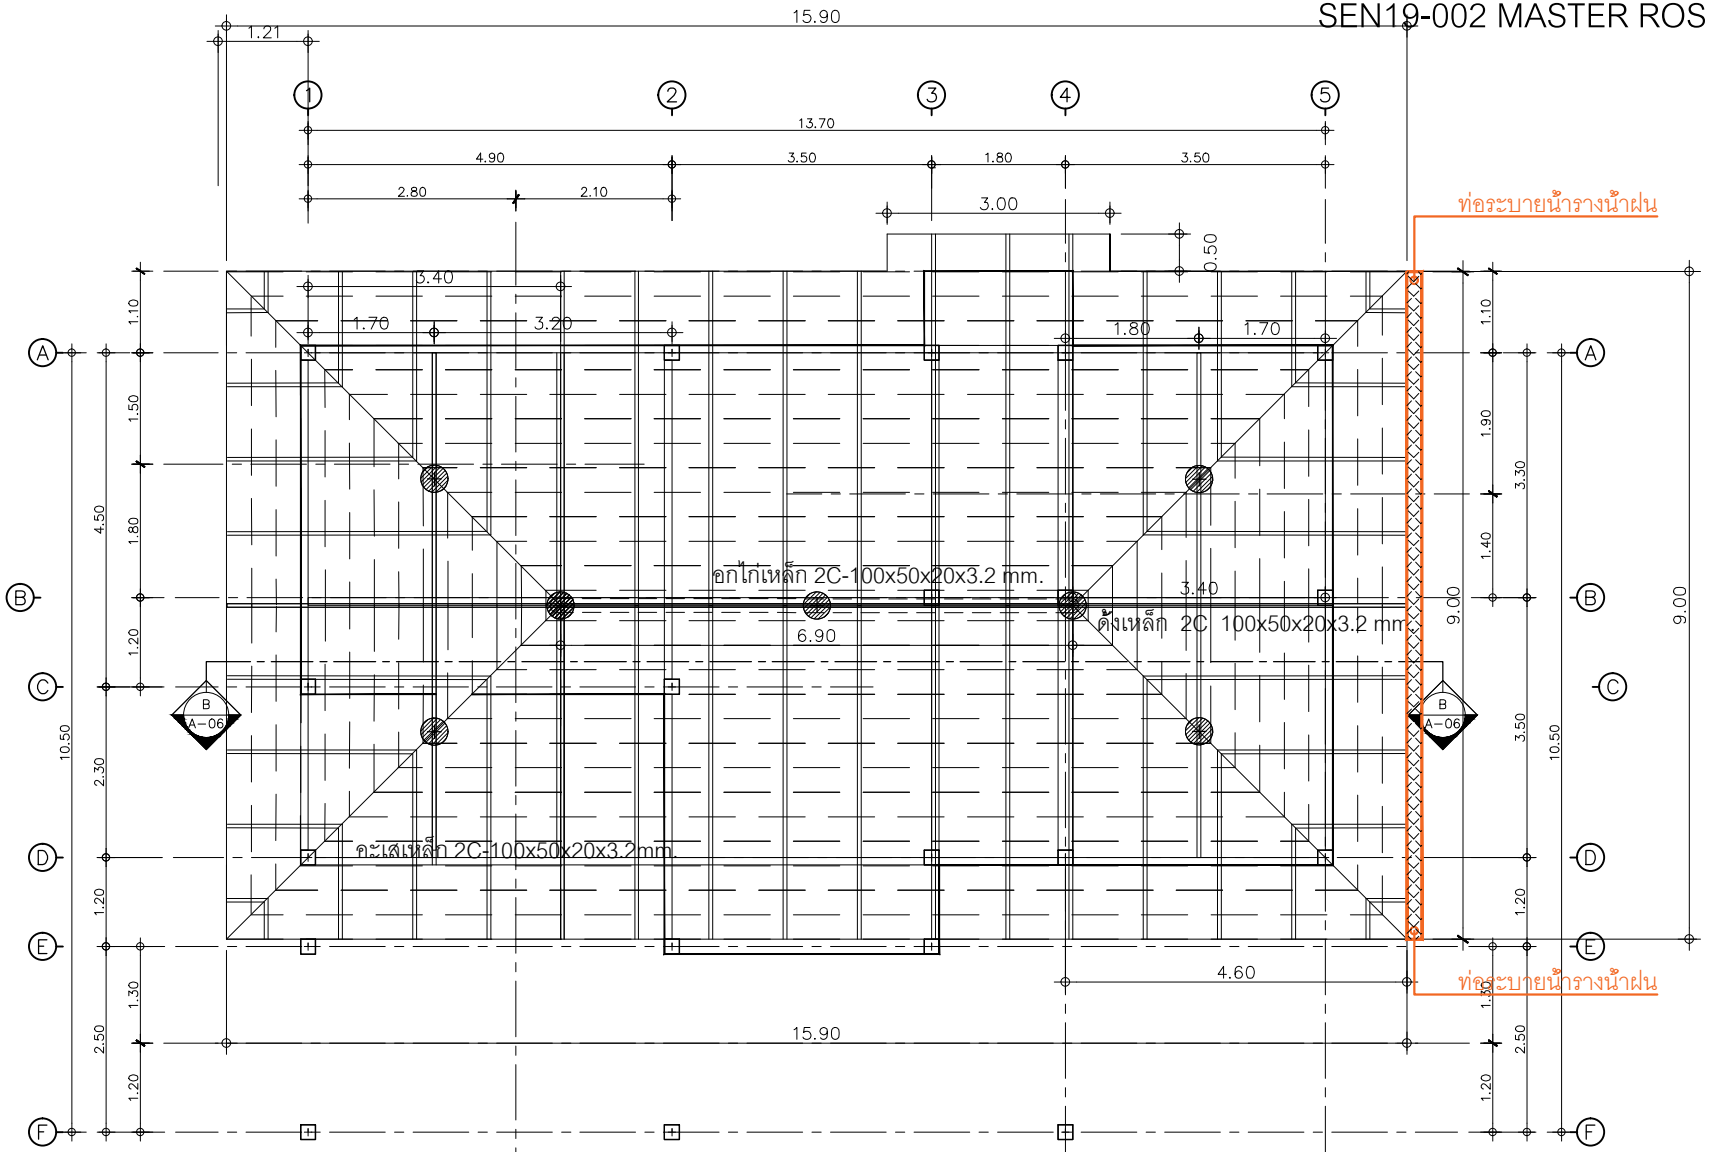

- ดั้งเหล็ก 2C 100x50x20x3.2 mm.
- อกไก่เหล็ก 2C-100x50x20x3.2 mm.
- จันทัน C-100x50x20x2.0 mm.@1.00 m
- แปเหล็ก ▯ 25x25x2.3 mm.@0.34m
- อะเสเหล็ก 2C-100x50x20x3.2mm.
- ตะเฆ่สันเหล็ก 2C-100x50x20x3.2mm.
- เอ็นทับหลังรับแนวก่อจ๊ว

แปลนพื้น
IN SCALE 1 : 75

QDHouse

PROJECT
โครงการ บ้านเซนส์ เนเจอร์
บ้านพักอาศัย คสล. 1 ชั้น
(แบบบ้าน Cedar Plus)

DATE :
ARCHITECT
STRUCTURAL ENGINEER
SANITARY ENGINEER
MECHANICAL ENGINEER
LANDSCAPE PROJECT

REVISE

No.	Detail	Date

KEY PLAN
DRAWING TITLE
SCALE :
Drawing No: แปลนพื้น
Sheet No : A-06 06 00
DOCUMENT No :

A3 1:75