SEN19-003 MasterRose

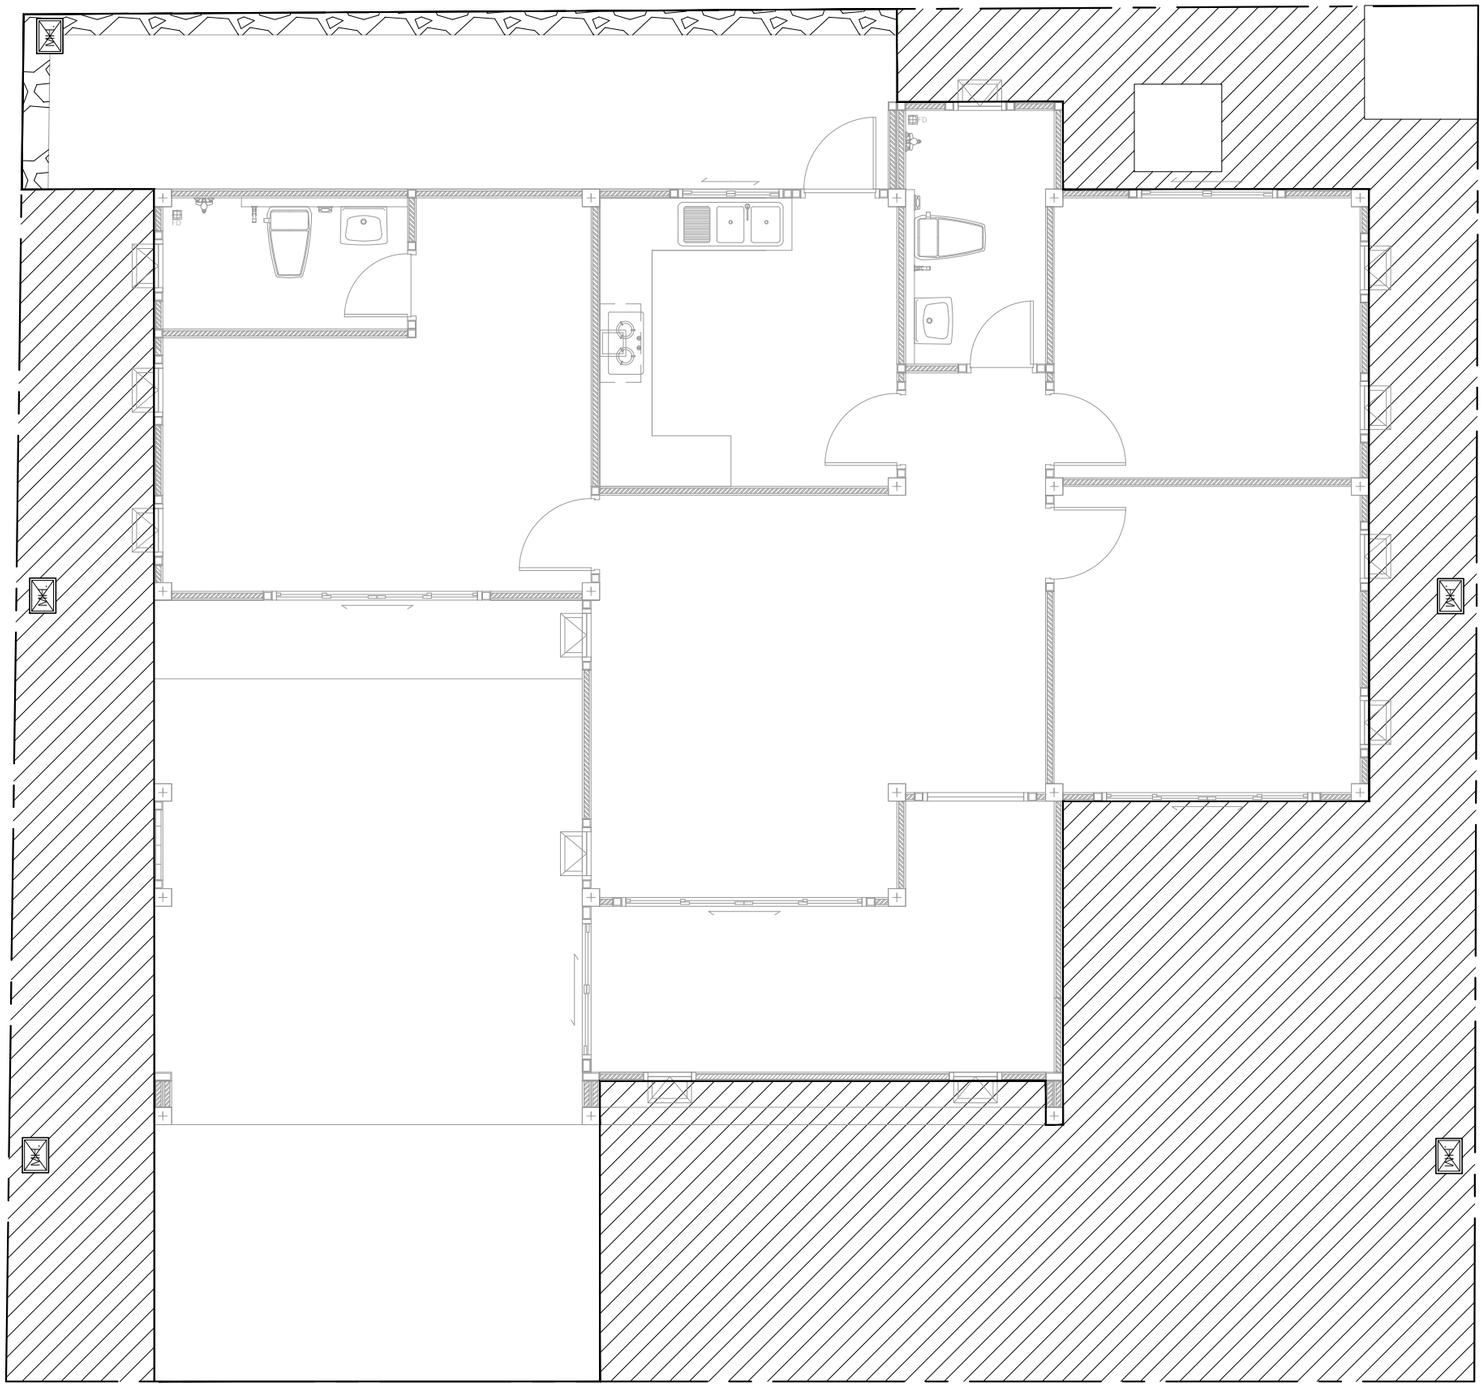

หญ้านวลน้อย

หิน

พื้นที่ปูหญ้าทั้งหมด 89 ตร.ม.

พื้นที่เทหินทั้งหมด 3.09 ตร.ม.

แบบปูสนามหญ้า

IN SCALE 1 : 75

QDHouse

PROJECT

โครงการ บ้านเซนส์ เนเจอร์

บ้านพักอาศัย คสล 1 ชั้น

(แบบบ้าน Cedar Plus)

DATE :

ARCHITECT

STRUCTURAL ENGINEER

SANITARY ENGINEER

-

MECHANICAL ENGINEER

-

LANDSCAPE PROJECT

-

REVISE

No.	Detail	Date

KEY PLAN

DRAWING TITLE

SCALE :

Drawing No:

Sheet No : 00

DOCUMENT No :