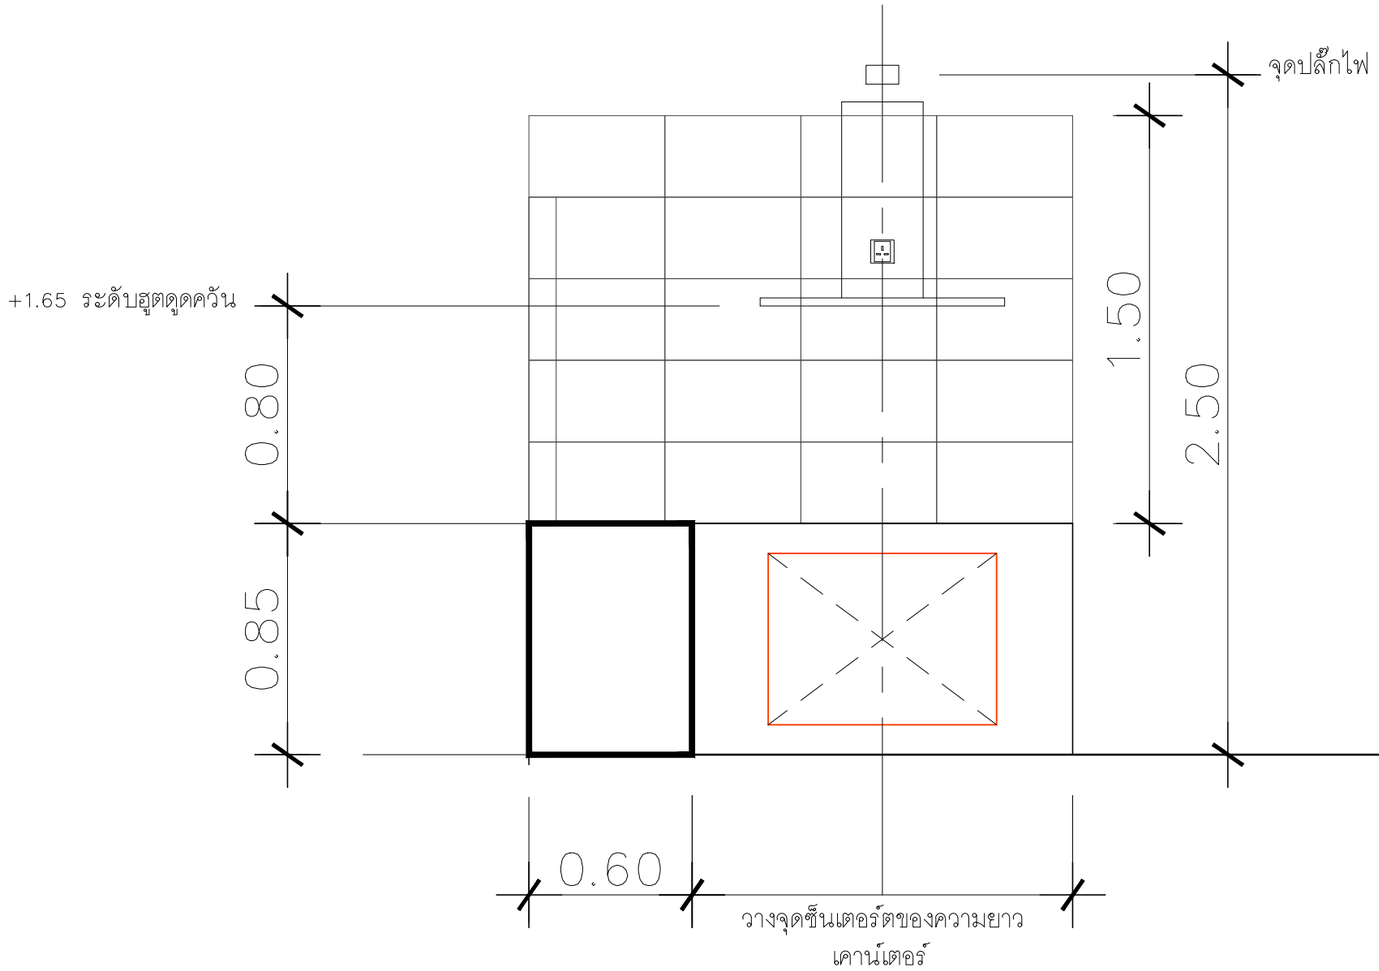

แบบติดตั้งฮูด

DHouse บ้านดีเฮ้าส์

PROJECT

โครงการ บ้านเซนส์ เนเจอร์

บ้านพักอาศัย ค.ส.ล. 1 ชั้น

DATE :

ARCHITECT ชีรวัฒน์ สะพานแก้ว ภ-สถ 22665	
LANDSCAPE	
STRUCTURAL ENGINEER พนมกร ชินตา ภย 72513	
ELECTRICAL ENGINEER	
SANITARY ENGINEER	
MECHANICAL ENGINEER	
PROJECT MANAGER	
SALE	

REVISE

No.	Detail	Date

KEY PLAN

DRAWING TITLE

แบบขยายเคาน์เตอร์ห้องครัว

SCALE : 1: 50

Drawing No: A–17

Sheet No : 17 / 32

DOCUMENT No :