SEN19-003 MasterRose

ทิศเหนือ

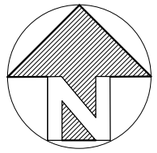

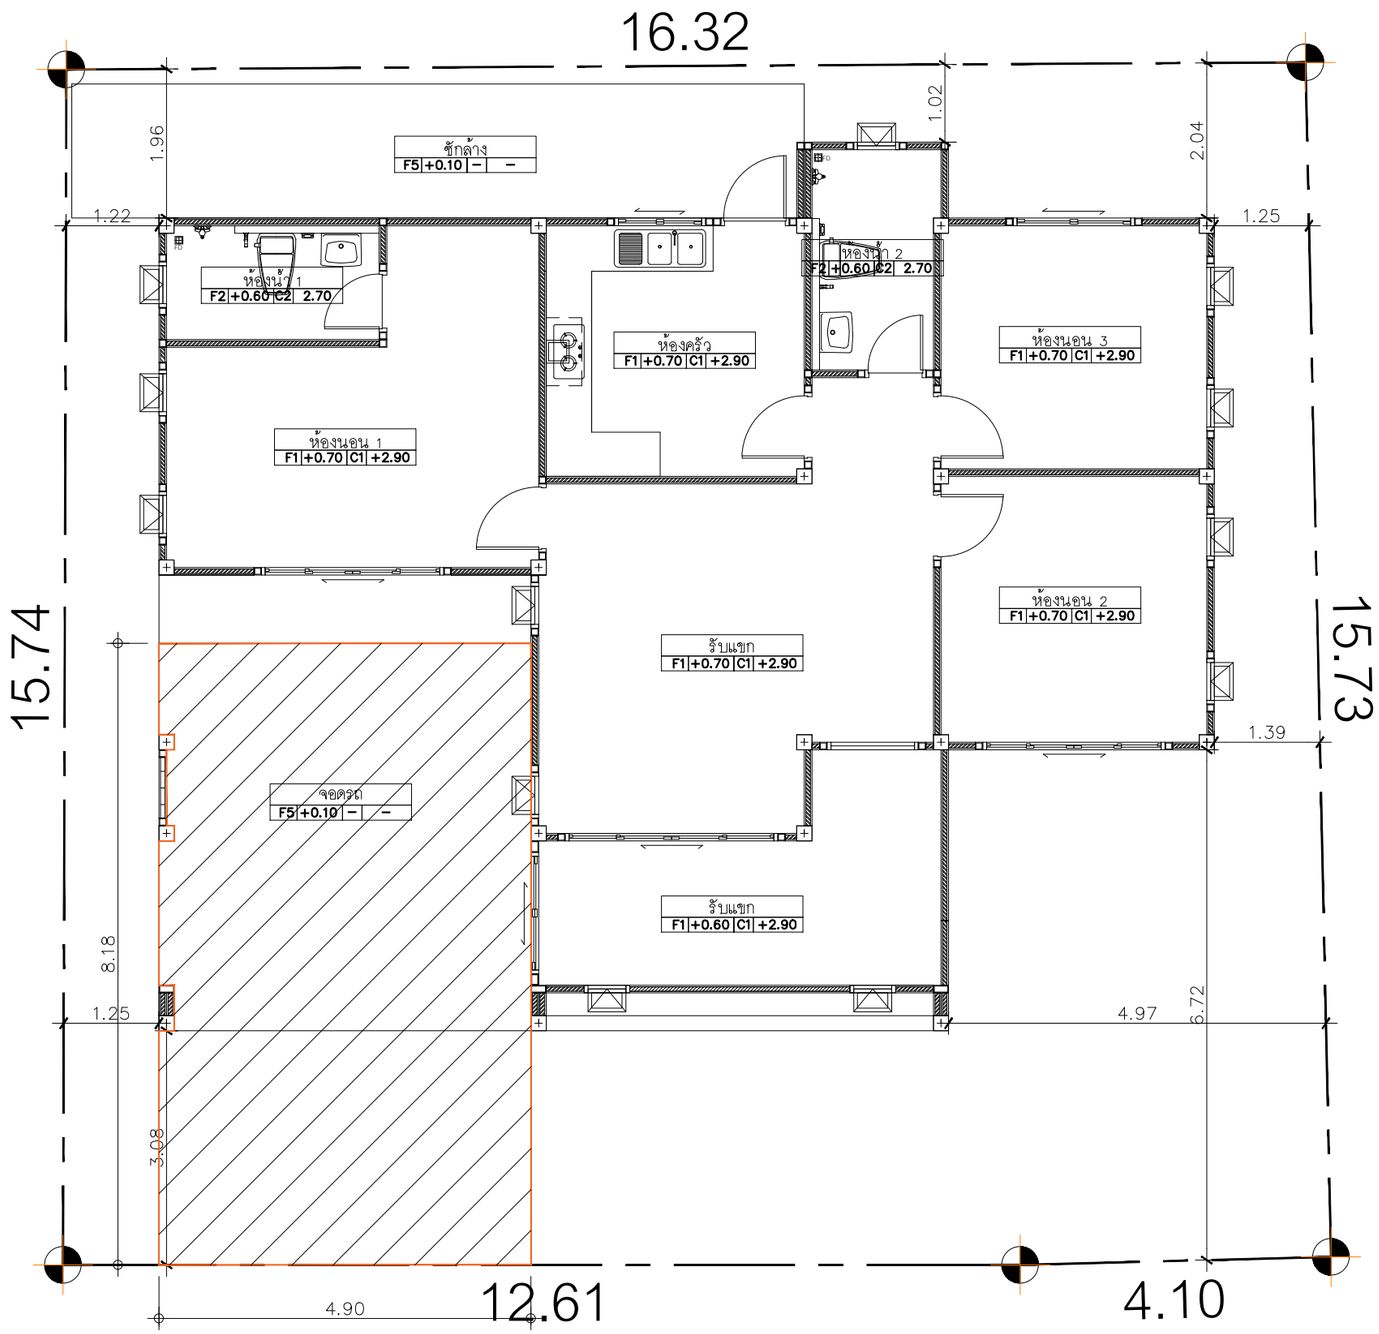

พื้นที่ทำทรายล้าง 40.09 ตร.ม.

แปลนทำทรายล้าง

IN SCALE 1 : 75

QDHouse

PROJECT

โครงการ บ้านเซนส์ เนเจอร์
บ้านพักอาศัย ค.ส.ล 1 ชั้น
(แบบบ้าน Cedar Plus)

DATE :

ARCHITECT

STRUCTURAL ENGINEER

SANITARY ENGINEER
-

MECHANICAL ENGINEER
-

LANDSCAPE PROJECT
-

REVISE

No.	Detail	Date

KEY PLAN

DRAWING TITLE

แปลนทำทรายล้าง

SCALE :

Drawing No:

Sheet No : 00

DOCUMENT No :